



แผนที่
สถานีวิจัยกาญจนบุรี ศูนย์วิจัยและบริการวิชาการ
คณะเกษตร กำแพงแสน
มหาวิทยาลัยเกษตรศาสตร์ วิทยาเขตกำแพงแสน

ปี พ.ศ. ๒๕๖๒

งานอำนวยการ
กองบริหารทั่วไป
สำนักงานวิทยาเขตกำแพงแสน

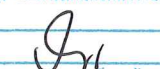


คำอธิบายผังอาคาร

- | | | |
|---|---|---|
| 1. อาคารที่ทำการและปฏิบัติการทางเกษตร | 11. แปลงมะม่วง | 27. แปลงรวบรวมพันธุ์มะม่วง |
| 2. บ้านพักข้าราชการ ระดับ 5-6 | 12. แปลงยูคาลิปตัส (เพื่องานวิจัย) | 28. ห้องควบคุมระบบไฟฟ้า |
| 3. ศาลา 6 เหลี่ยม | 13. แปลงสน | โครงการประปาหมู่บ้าน |
| 4. ห้องสุขา และห้องอาบน้ำ | 14. โรงงานต้นแบบการผลิตไวน์และแปรรูปผลิตภัณฑ์จากองุ่น | 29. - 31. แปลงวิจัยไม้ผล |
| 5. โรงเรือนเพาะชำ | 15. ถังเก็บน้ำคอนกรีต | 32. แปลงมะม่วงมหาชนก |
| 6. แปลงมะขาม | 16. แปลงหญ้าเนียร์ | 33. โรงเรือนเพาะชำ 2 |
| 7. แปลงสาธิต งานวิจัยไม้ดอก และไม้ประดับ | 17. แปลงพืชน้ำ | 34. - 35. แปลงวิจัยพืชไร่ |
| 8. แปลงหม่อน | 18. โรงเพาะต้นกล้า | 36. แปลงมะม่วงน้ำดอกไม้สีทอง |
| 9. บัณฑิตวิทยาลัยกาญจนบุรี | 19. แปลงยูคา (ขยายพันธุ์) | 37. ป่าเบญจพรรณ |
| 10. บ่อน้ำแบ่งออกเป็น 7 บ่อ รายละเอียด ดังนี้ | 20. แปลงต้นสน | 38. แปลงไผ่กระจุก |
| 10.1 สระน้ำ รพช. | 21. ศาลาเอนกประสงค์ | 39. บ้านพักข้าราชการ ระดับ 1-2 (บ้านแฝด 2 ครอบครัว) |
| 10.2 สระน้ำชลประทาน | 22. แปลงองุ่น | 40. อาคารเก็บวัสดุอุปกรณ์การเกษตร |
| 10.3 สระน้ำ สปก. | 23. แปลงวิจัยพืชผัก | 41. บ่อน้ำบาดาล (รวม 2 บ่อ) |
| 10.4 สระน้ำชุมชน | 24. แปลงปลูกกล้วย | 42. เตาเผาถ่านชีวภาพ |
| 10.5 สระน้ำธรรมชาติ | 25. โรงเรือนปลูกพืชแบบไม่คดวาว | พร้อมโรงเรือน 1 หลัง |
| 10.6 บ่อน้ำธรรมชาติ | 26. ฟาร์มเก็บอุปกรณ์การเกษตร | |
| 10.7 สระน้ำ สป. 2543 | | |



สำนักงานวิทยาเขตกำแพงแสน
มหาวิทยาลัยเกษตรศาสตร์ วิทยาเขตกำแพงแสน

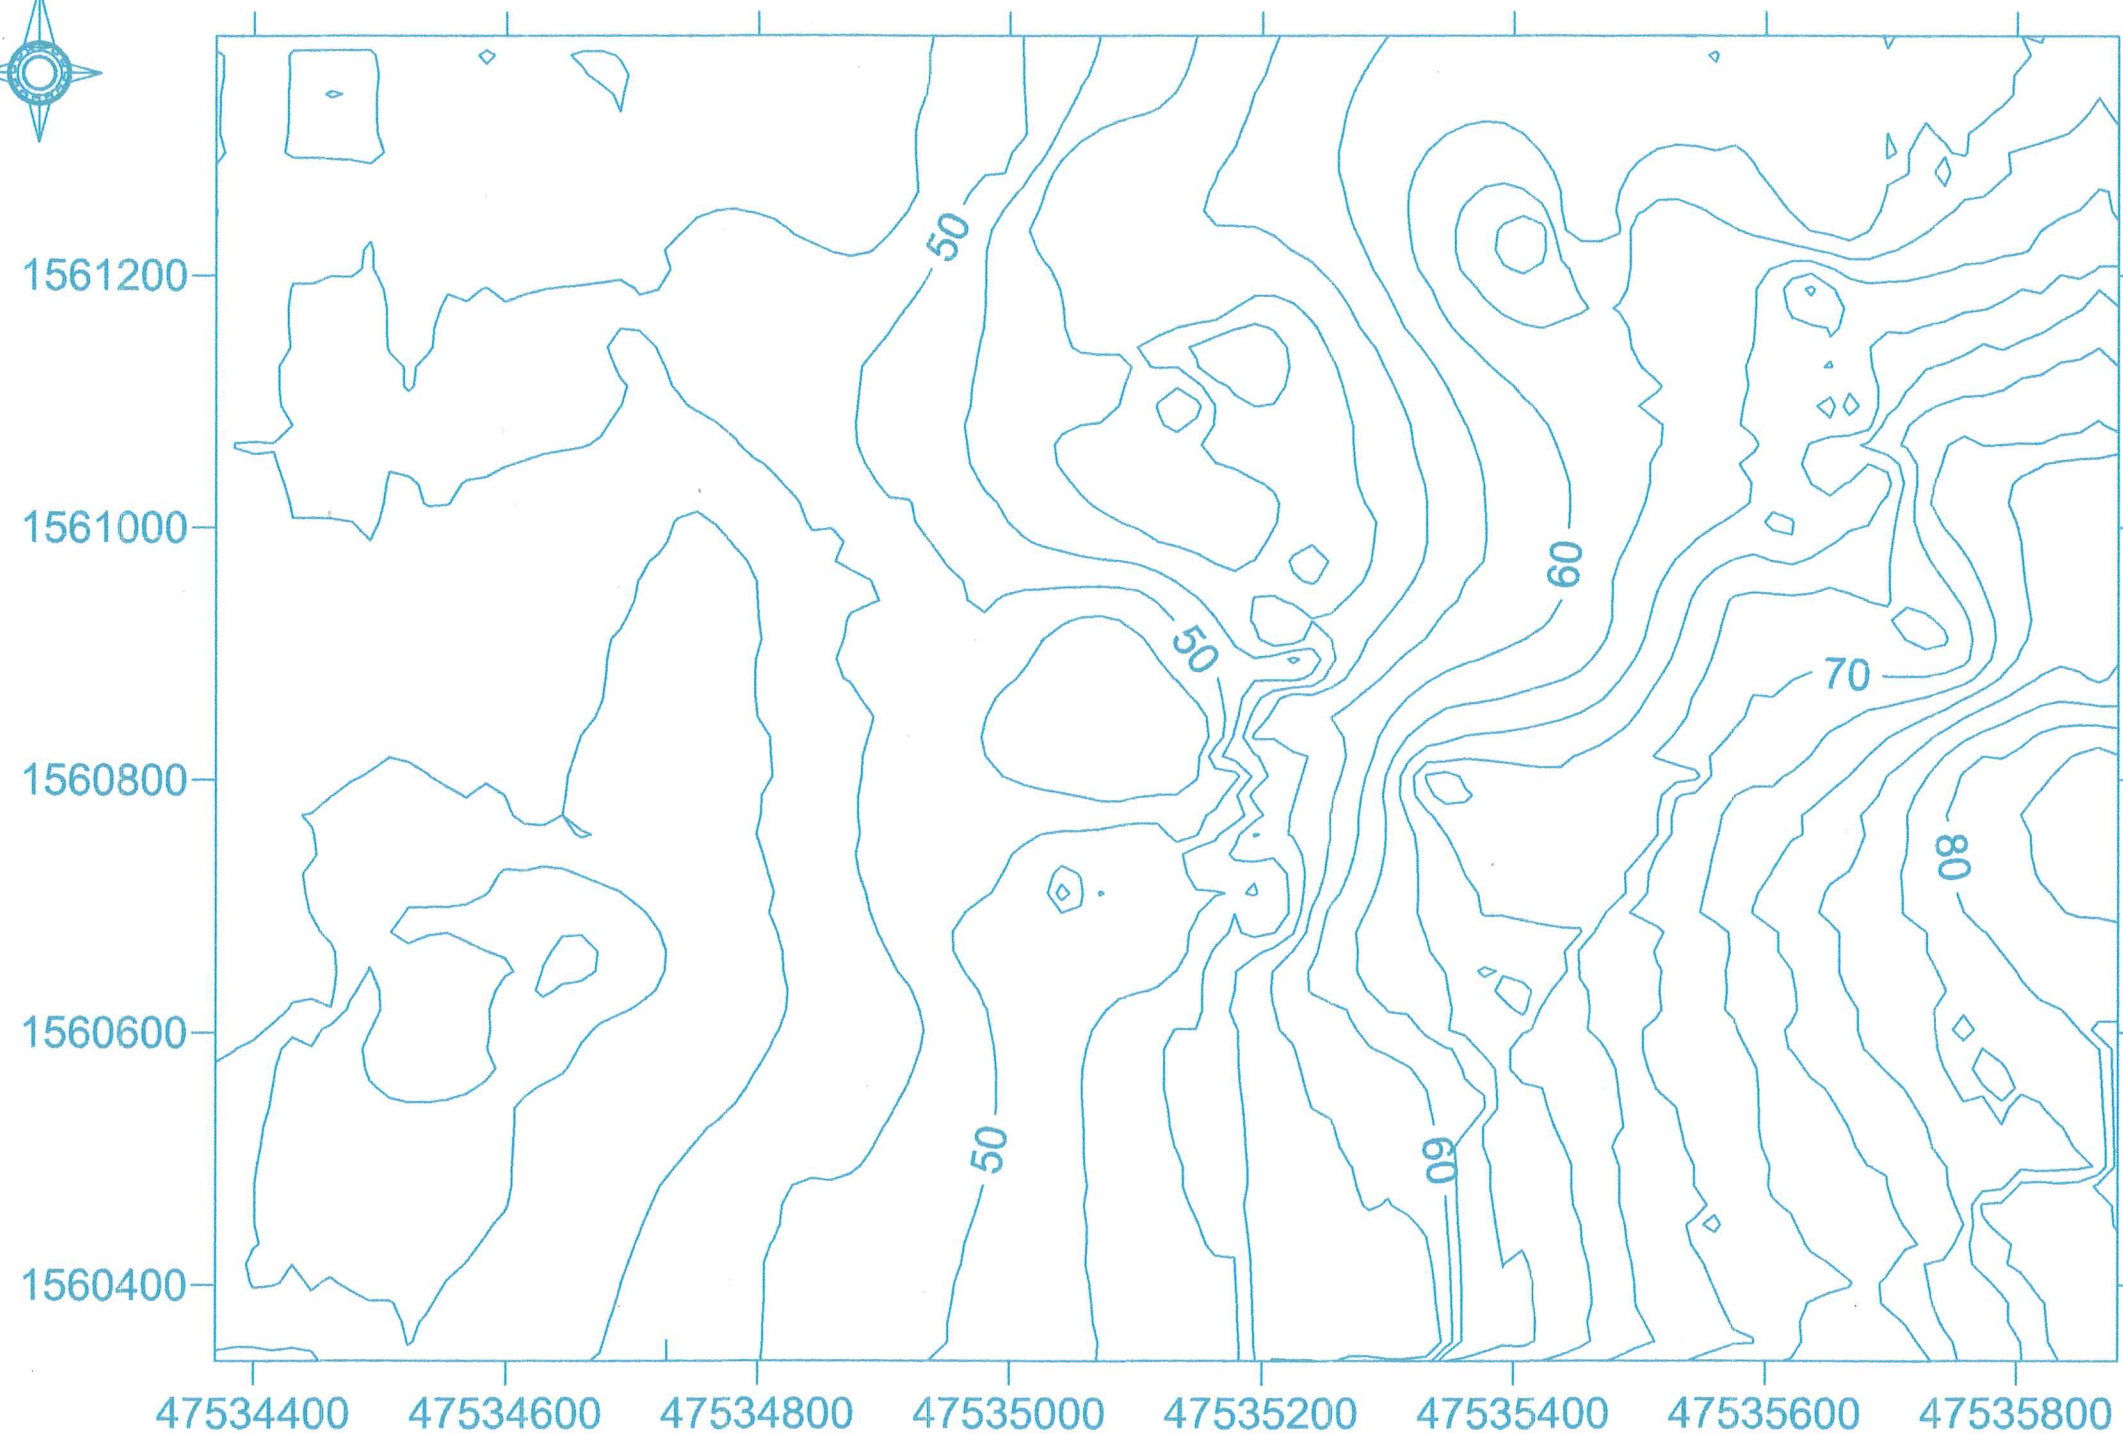
ชื่อแบบ	แผนที่สถานีวิจัยกาญจนบุรี ศูนย์วิจัยและบริการวิชาการ คณะเกษตร กำแพงแสน
แบบแสดง	ผังสถานีวิจัยกาญจนบุรี พื้นที่ ๔๔๗ ไร่ ๑ งาน ๕๓ ตารางวา
วัน / เดือน / ปี	มีนาคม ๒๕๖๒
สถานที่	หมู่ ๙ ตำบลวังดัง อำเภอเมือง จังหวัดกาญจนบุรี ๗๑๑๙๐
ผู้อนุมัติ	 ดร.จรรักษ์ จักรพันธ์ (ผู้อำนวยการศูนย์วิจัยและบริการวิชาการ)
ผู้ตรวจ	 รศ.น.สพ.ดร.อนุชัย วิบูลย์มณี (รองอธิการบดีวิทยาเขตกำแพงแสน)
ผู้เสนอ	 ผศ.ดร.นันทวัฒน์ ขจรพานิช (ผู้ช่วยอธิการบดีฝ่ายกายภาพและสิ่งมีชีวิต)
ที่ปรึกษา	 รศ.ดร.ปัทมา สิมชยกุล (คณบดีคณะเกษตร กำแพงแสน)
ผู้จัดทำ	 ผศ.ดร.พินิจ พงษ์พานิช (หัวหน้าศูนย์วิจัยและบริการวิชาการ)
วิศวกร	 นายสุพัตร์ ชื่นเพ็ญ (หัวหน้าสถานีวิจัยกาญจนบุรี)
ผู้เขียน	 นายวิชาญ ทองสุพรรณ (ผู้อำนวยการสำนักงานวิทยาเขตกำแพงแสน)
ที่ปรึกษา	 รศ.ดร.พินิจ พงษ์พานิช (คณบดีคณะเกษตร กำแพงแสน)
ผู้จัดทำ	 นางวิชาญ สัจจาพิทักษ์ (นักวิเคราะห์นโยบายและแผนชำนาญการพิเศษ)
วิศวกร	 นายณัฐพล เสริมวงศ์ ภัย.๕๖๐๔๖
ผู้เขียน	กิตติภาควิชาวิศวกรรมชลประทาน คณะวิศวกรรมศาสตร์ กำแพงแสน มหาวิทยาลัยเกษตรศาสตร์ วิทยาเขตกำแพงแสน (KUJ76 E72 IRRE72)



SCALE 1 : 5,000

แบบงานอำนาจการ ก่อสร้างทั่วไป สำนักงานวิทยาเขตกำแพงแสน

1
8

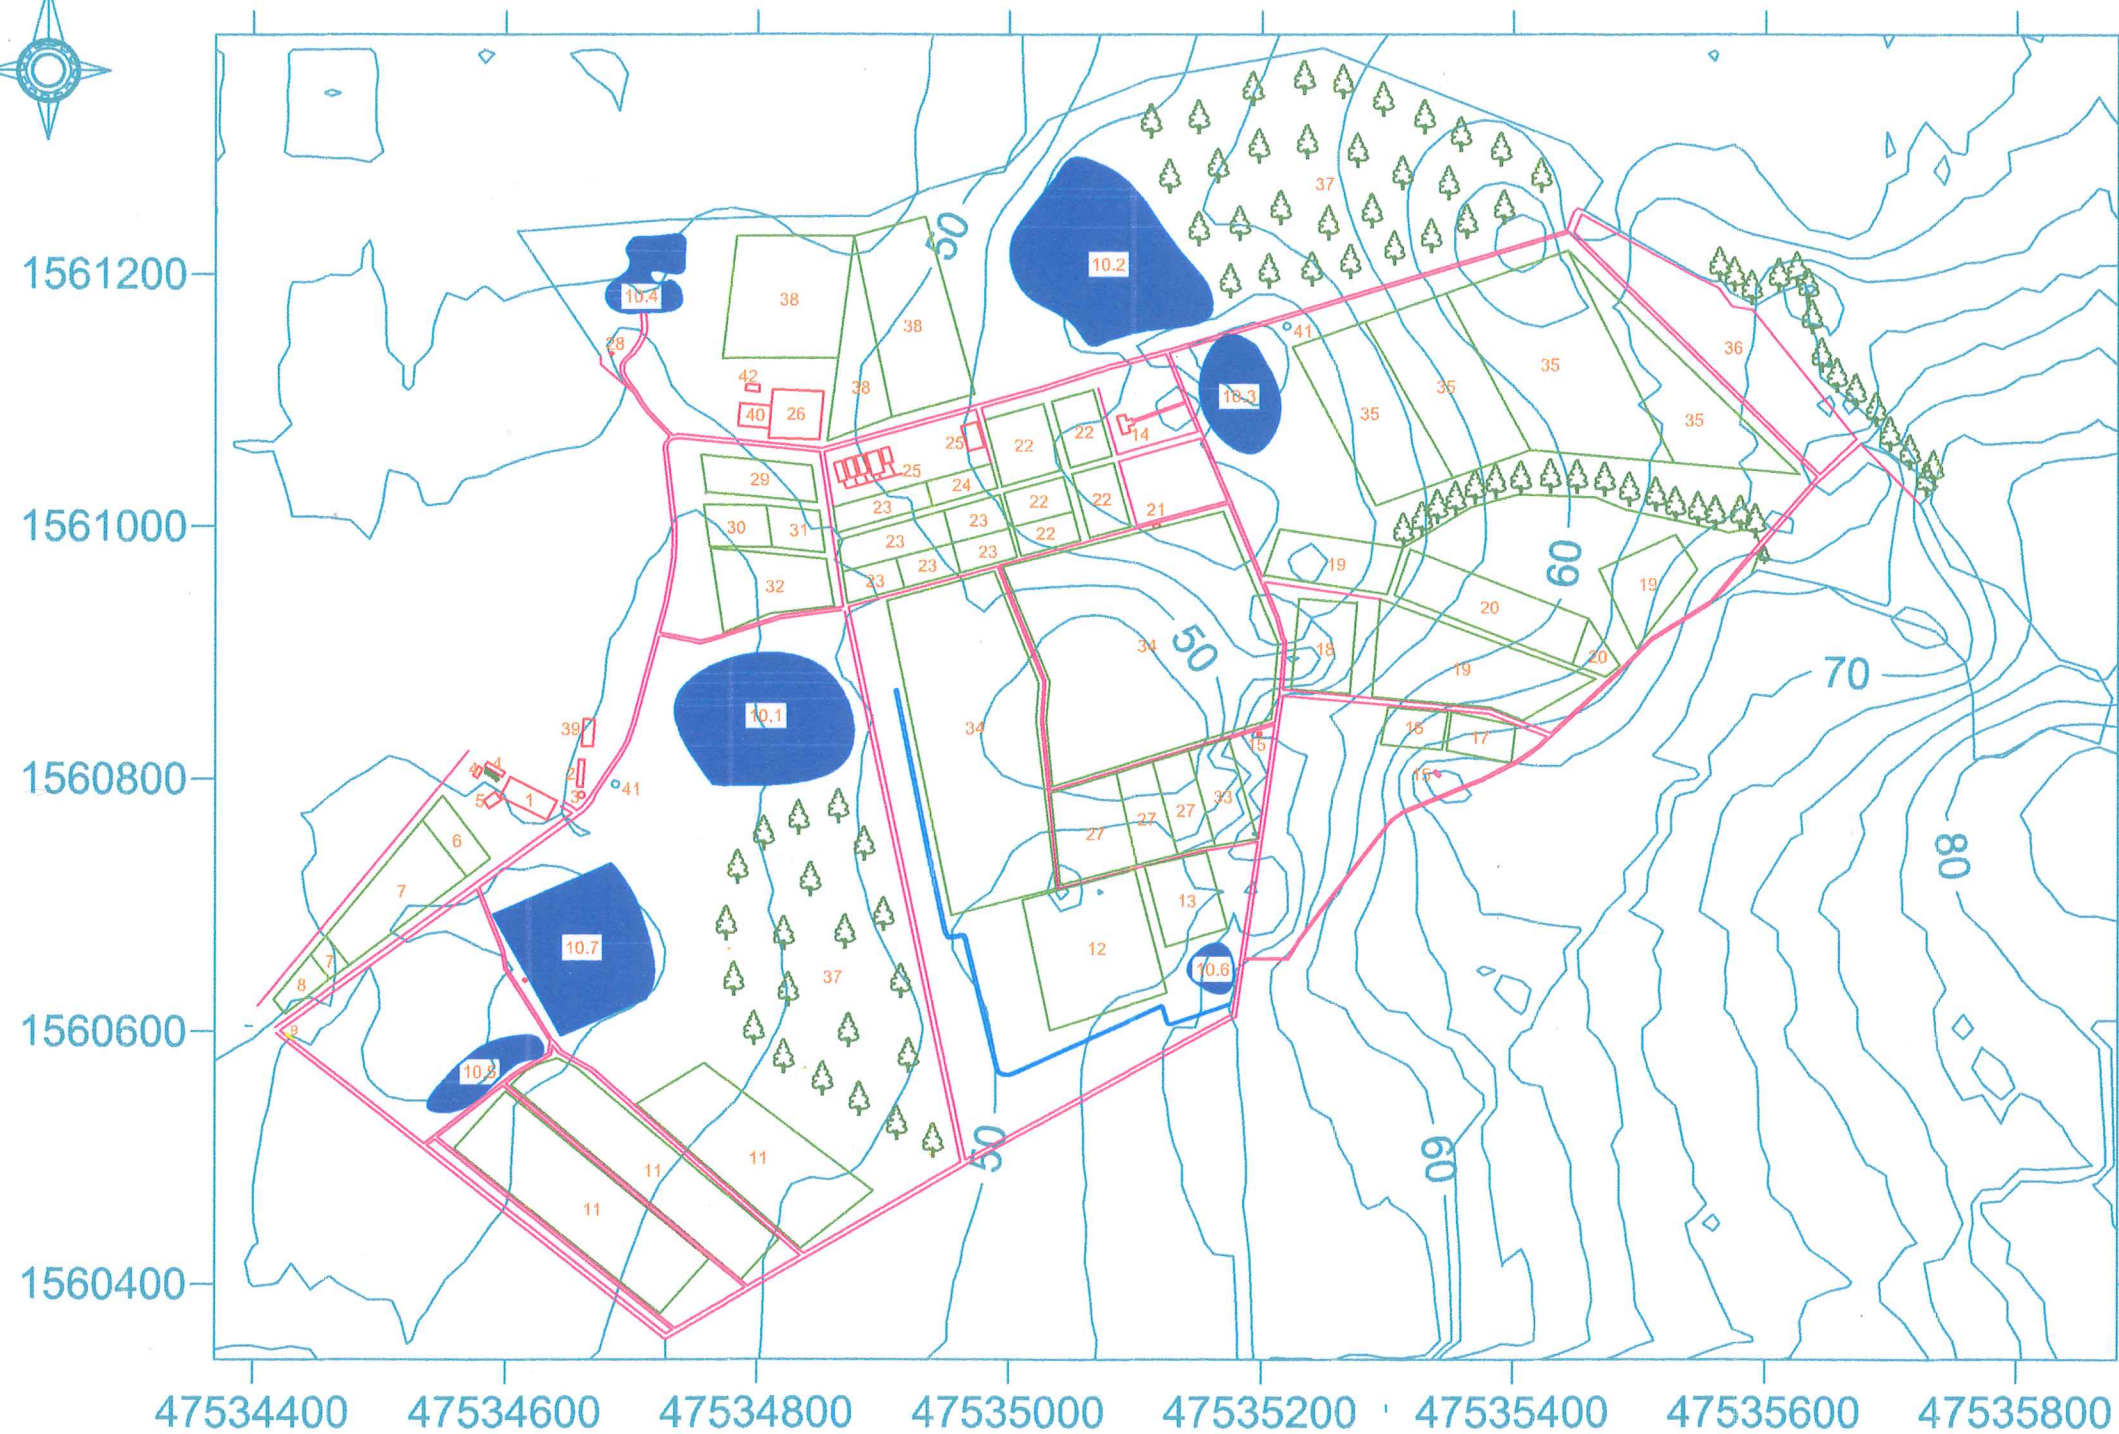


สำนักงานวิทยาเขตกำแพงแสน
มหาวิทยาลัยเกษตรศาสตร์ วิทยาเขตกำแพงแสน

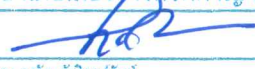
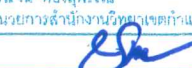
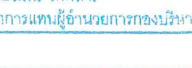
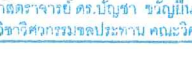
ชื่อแบบ	แผนที่สถานีวิทยุกาญจนบุรี ศูนย์วิจัยและบริการวิชาการ คณะเกษตร กำแพงแสน
แบบแสดง	แผนที่แสดงเส้นชั้นความสูง สถานีวิทยุกาญจนบุรี พื้นที่ ๔๔๗ ไร่ ๑ งาน ๕๓ ตารางวา
วัน / เดือน / ปี	มีนาคม ๒๕๖๒
สถานที่	หมู่ ๙ ตำบลวังดัง อำเภอเมือง จังหวัดกาญจนบุรี ๗๑๑๙๐
ผู้อนุมัติ	 ดร.จรงค์ จีระพันธ์รัตน์ (ผู้อำนวยการศูนย์บริการวิชาการมหาวิทยาลัยเกษตรศาสตร์)
ผู้ตรวจ	 ดร.จรงค์ จีระพันธ์รัตน์ (รองอธิการบดีวิทยาเขตกำแพงแสน)
ผู้เสนอ	 ดร.จรงค์ จีระพันธ์รัตน์ (ผู้ช่วยอธิการบดีฝ่ายกายภาพและสิ่งปลูกสร้าง)
	 ดร.จรงค์ จีระพันธ์รัตน์ (คณบดีคณะเกษตร กำแพงแสน)
	 ดร.จรงค์ จีระพันธ์รัตน์ (หัวหน้าศูนย์วิจัยและบริการวิชาการ)
	 นายสุพจน์ ชื่นเพชร (เจ้าหน้าที่สถานีวิทยุกาญจนบุรี)
	 นายวิโรจน์ ทองสุพรรณ (ผู้อำนวยการสำนักงานวิทยาเขตกำแพงแสน)
	 นายวิวัฒน์ เทพสาร (ข้าราชการแผนผู้ชำนาญการกองบริหารทั่วไป)
	 นายเดชาทัต ศุภสินธิ์ (ข้าราชการแผนผู้ชำนาญการงานอำนวยการ)
ที่ปรึกษา	 รองศาสตราจารย์ ดร.ปัญญา ชวัญเป็น (ภาควิชาวิศวกรรมชลประทาน คณะวิศวกรรมศาสตร์ กำแพงแสน)
ผู้จัดทำ	 นางรวิภา สัจจาพิทักษ์ (นักวิเคราะห์นโยบายและแผนชำนาญการพิเศษ)
วิศวกร	 นายสุพจน์ ชื่นเพชร ๒๕๖๐๔๖
ผู้เขียน	บัณฑิตภาควิชาวิศวกรรมชลประทาน คณะวิศวกรรมศาสตร์ กำแพงแสน มหาวิทยาลัยเกษตรศาสตร์ วิทยาเขตกำแพงแสน (KU76 E72 IRRE72)



SCALE 1 : 6,000



สำนักงานวิทยาเขตกำแพงแสน
มหาวิทยาลัยเกษตรศาสตร์ วิทยาเขตกำแพงแสน

ชื่อแบบ	แผนที่สถานีวิจัยกาญจนบุรี ศูนย์วิจัยและ บริการวิชาการ คณะเกษตร กำแพงแสน
แบบแสดง	แผนที่แสดงเส้นชั้นความสูงและ ผังสถานีวิจัยกาญจนบุรี พื้นที่ ๔๔๗ ไร่ ๑ งาน ๕๓ ตารางวา
วัน / เดือน / ปี	มีนาคม ๒๕๖๒
สถานที่	หมู่ ๙ ตำบลวังดัง อำเภอเมือง จังหวัดกาญจนบุรี ๗๑๑๙๐
ผู้อนุมัติ	 ดร.จรัญ วาณิชชิตน์ (ผู้อำนวยการศูนย์วิจัยและบริการวิชาการ)
ผู้ตรวจ	 ดร.จรัญ วาณิชชิตน์ (รองอธิการบดีวิทยาเขตกำแพงแสน)
ผู้เสนอ	 ดร.จรัญ วาณิชชิตน์ (ผู้อำนวยการศูนย์วิจัยและบริการวิชาการ)
	 ดร.จรัญ วาณิชชิตน์ (อธิการบดีมหาวิทยาลัยเกษตรศาสตร์)
	 ดร.จรัญ วาณิชชิตน์ (ผู้อำนวยการศูนย์วิจัยและบริการวิชาการ)
	 ดร.จรัญ วาณิชชิตน์ (ผู้อำนวยการศูนย์วิจัยและบริการวิชาการ)
	 ดร.จรัญ วาณิชชิตน์ (ผู้อำนวยการศูนย์วิจัยและบริการวิชาการ)
	 ดร.จรัญ วาณิชชิตน์ (ผู้อำนวยการศูนย์วิจัยและบริการวิชาการ)
ที่ปรึกษา	 ดร.จรัญ วาณิชชิตน์ (ผู้อำนวยการศูนย์วิจัยและบริการวิชาการ)
ผู้จัดทำ	 ดร.จรัญ วาณิชชิตน์ (ผู้อำนวยการศูนย์วิจัยและบริการวิชาการ)
วิศวกร	 ดร.จรัญ วาณิชชิตน์ (ผู้อำนวยการศูนย์วิจัยและบริการวิชาการ)
ผู้เขียน	 ดร.จรัญ วาณิชชิตน์ (ผู้อำนวยการศูนย์วิจัยและบริการวิชาการ)

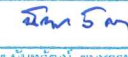
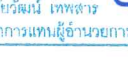
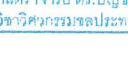


SCALE 1 : 6,000

			
11. แปลงมะม่วง	12. แปลงยูคาลิปตัส (เพื่อนงานวิจัย)	13. แปลงสน	14. โรงงานต้นแบบการผลิตไวน์และแปรรูปผลิตภัณฑ์จากองุ่น
			
15. ถังเก็บน้ำคอนกรีต	16. แปลงหญ้าเนเปียร์	17. แปลงหยีนน้ำ	18. โรงเพาะต้นกล้า
			
19. แปลงยูคาลิปตัส (ขยายพันธุ์)	20. แปลงต้นสน	21. ศาลาเอนกประสงค์	22. แปลงองุ่น
			
23. แปลงวิจัยพืชผัก	24. แปลงปลูกกล้วย	25. โรงเรือนปลูกพืชแบบน็อคดาวน์	26. ลานเก็บอุปกรณ์การเกษตร



สำนักงานวิทยาเขตกำแพงแสน
มหาวิทยาลัยเกษตรศาสตร์ วิทยาเขตกำแพงแสน

ชื่อแบบ	แผนที่สถานีวิจัยกาญจนบุรี ศูนย์วิจัยและบริการวิชาการ คณะเกษตร กำแพงแสน
แบบแสดง	ภาพถ่ายสิ่งปลูกสร้างและสถานที่ต่างๆ
วัน / เดือน / ปี	มีนาคม ๒๕๖๒
สถานที่	หมู่ ๙ ตำบลวังดัง อำเภอเมือง จังหวัดกาญจนบุรี ๗๑๑๙๐
ผู้อนุมัติ	 ดร.จงรัก จีระวิวัฒน์ (ผู้อำนวยการศูนย์บริการวิชาการมหาวิทยาลัยเกษตรศาสตร์)
ผู้ตรวจ	 รศ.น.สพ.ดร.อภัย วิบูลย์ภูมิวัฒน์ (รองอธิการบดีวิทยาเขตกำแพงแสน)
ผู้เสนอ	 ผศ.ดร.นันทวัฒน์ ขอมพวาน (ผู้ช่วยอธิการบดีฝ่ายกายภาพและสิ่งพิมพ์)
	 รศ.ดร.ปภพ สิมขยกุล (คณบดีคณะเกษตร กำแพงแสน)
	 ผศ.ดร.ทิพา พงศ์กมล (หัวหน้าศูนย์วิจัยและบริการวิชาการ)
	 นายสุพิทย์ ขุนเพชร (หัวหน้าสถานีวิทยุวิทยุ)
	 นายวิโรจน์ ทองสุพรรณ (ผู้อำนวยการสำนักงานวิทยาเขตกำแพงแสน)
	 นายธีรวัฒน์ เทพสาร (ผู้อำนวยการแผนกวิชาการกองบริหารทั่วไป)
	 นายเชษฐา ศุภสินธิก (ผู้อำนวยการแผนกงานช่าง)
ที่ปรึกษา	 รองศาสตราจารย์ ดร.บัญชา ขวัญยืน (ภาควิชาวิศวกรรมชลประทาน คณะวิศวกรรมศาสตร์ กำแพงแสน)
ผู้จัดทำ	 นางสาว สัจจาพิทักษ์ (นักวิเคราะห์นโยบายและแผนชำนาญการพิเศษ)
วิศวกร	 นายณัฐพล เสริมวงศ์ ภ.ย.๕๖๐๕๖
ผู้เขียน	วิทยาลัยการศึกษามหาวิทยาลัยเกษตรศาสตร์ กำแพงแสน มหาวิทยาลัยเกษตรศาสตร์ วิทยาเขตกำแพงแสน (KU76 E72 IRRE72)



SCALE -



27. แปลงรวบรวมพันธุ์มะม่วง



28. ห้องควบคุมระบบไฟฟ้า โครงการประปาหมู่บ้าน



29. - 31. แปลงวิจัยไม้ผล



32. แปลงมะม่วงมหาชนก



33. โรงเรือนเพาะชำ 2



34. แปลงวิจัยพืชไร่



35. แปลงวิจัยพืชไร่



36. แปลงมะม่วงน้ำดอกไม้สีทอง



37. ป่าเบญจพรรณ



38. แปลงไม้เศรษฐกิจ



39. บ้านพักข้าราชการระดับ 1-2 (บ้านแฝด 2 ครอบครั้ว)



40. อาคารเก็บวัสดุอุปกรณ์การเกษตร



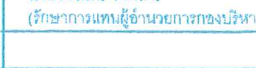
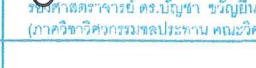
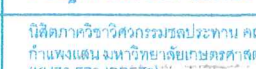
41. บ่อบาดาล (รวม 2 บ่อ)



42. เตาเผาถ่านอิวาเตะ พร้อมโรงเรือน 1 หลัง

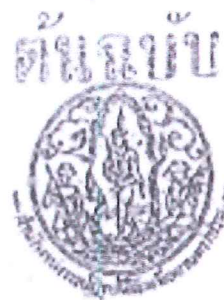


สำนักงานวิทยาเขตกำแพงแสน
มหาวิทยาลัยเกษตรศาสตร์ วิทยาเขตกำแพงแสน

ชื่อแบบ	แผนที่สถานีวิทยุกาญจนบุรี ศูนย์วิจัยและ บริการวิชาการ คณะเกษตร กำแพงแสน
แบบแสดง	ภาพถ่ายสิ่งปลูกสร้างและสถานที่ต่างๆ
วัน / เดือน / ปี	มีนาคม ๒๕๖๒
สถานที่	หมู่ ๙ ตำบลวังดัง อำเภอเมือง จังหวัดกาญจนบุรี ๗๑๑๙๐
ผู้อนุมัติ	 ดร.จงรัก วรวิวัฒน์ (อธิการบดีมหาวิทยาลัยเกษตรศาสตร์)
ผู้ตรวจ	 รศ.น.สพ.ดร.อภัย มีบุญมีมิตร (รองอธิการบดีวิทยาเขตกำแพงแสน)
ผู้เสนอ	 ผศ.ดร.นันทวัฒน์ ขจรพาน (ผู้ช่วยอธิการบดีฝ่ายกายภาพและสิ่งปลูกสร้าง)
	 รศ.ดร.ปภ พินิชกุล (คณบดีคณะเกษตร กำแพงแสน)
	 ผศ.ดร.ทิพา พงศ์เกษม (หัวหน้าศูนย์วิจัยและบริการวิชาการ)
	 นายสุพิทย์ ขุนเพชร (หัวหน้าสถานีวิทยุกาญจนบุรี)
	 นายวิโรจน์ ทองสุพรรณ (ผู้อำนวยการสำนักงานวิทยาเขตกำแพงแสน)
	 นายธีรวัฒน์ เกษสาร (รักษาการแทนผู้อำนวยการกองบริหารทั่วไป)
	 นายเดชา หุตสินธิ์ (รักษาการแทนหัวหน้างานสำนักงาน)
ที่ปรึกษา	 รศ.ดร.ดร.จารย์ ดร.บัญชา ขวัญยืน (ภาควิชาวิศวกรรมชลประทาน คณะวิศวกรรมศาสตร์ กำแพงแสน)
ผู้จัดทำ	 นางวิภา สัจจาพิทักษ์ (นักวิเคราะห์นโยบายและแผนชำนาญการพิเศษ)
วิศวกร	 นายณัฐพล เสรีเผ่าพงษ์ ๒๕๖๐๔๖
ผู้เขียน	 นิสิตภาควิชาวิศวกรรมชลประทาน คณะวิศวกรรมศาสตร์ กำแพงแสน มหาวิทยาลัยเกษตรศาสตร์ วิทยาเขตกำแพงแสน (KU76 E72 IRRE72)



SCALE -



ส.ป.ก. 4-31

หนังสืออนุญาตให้ใช้ที่ดินเพื่อกิจการสาธารณูปโภคและกิจการอื่น ๆ
ในเขตปฏิรูปที่ดิน

ที่ 10 / 2539

ยื่นตั้งอยู่

หมู่ที่ 9 ตำบลวังทอง อำเภอเมือง
จังหวัดกาญจนบุรี ในเขตปฏิรูปที่ดิน ที่ดินเอกชน

อาศัยอำนาจตามพระราชบัญญัติการปฏิรูปที่ดินเพื่อเกษตรกรรม พ.ศ. 2518 มาตรา 19
คณะกรรมการปฏิรูปที่ดินเพื่อเกษตรกรรม โดยเลขาธิการสำนักงานการปฏิรูปที่ดินเพื่อเกษตรกรรม
อนุญาตให้ นายวิมลมาลี เกษมธรรมา โดย นายสุธรรม อภัย
สหกรณ์ อธิการบดี อายุ 60 ปี สัญชาติ ไทย อยู่บ้านเลขที่
50 ถนน หลุยเซียน ตำบล/แขวง ลาดยาว
หมู่ 4/เขต 3 ตำบล อำเภอเมือง จังหวัด กรุงเทพมหานคร เป็นผู้แทน
ขอหนังสือมอบอำนาจ ให้ที่ดินที่ จักตั้งสถานีวิทยุกระจายเสียง
ในเขตปฏิรูปที่ดิน จำนวนเนื้อที่ 442 ไร่ 3 งาน 53 ตารางวา หรือ
มีระยะทางกว้าง ยาว เริ่มจาก
ถึง
เลขที่แปลงที่ดินแปลงเลขที่ 1 ระบุว่า ส.ป.ก.ที่หรือกลุ่มที่
มีชื่อทำกิน เลขที่ เป็นเวลา ปี/เดือน
จุดแผนที่แนบท้าย ซึ่งถือเป็นส่วนหนึ่งของหนังสืออนุญาตด้วย

โฉนดที่ดินสถานีวิทยุกระจายเสียง ศูนย์วิจัยและบริการวิชาการ คณะเกษตร กำแพงแสน ต.วังดัง อ.เมือง จ.กาญจนบุรี



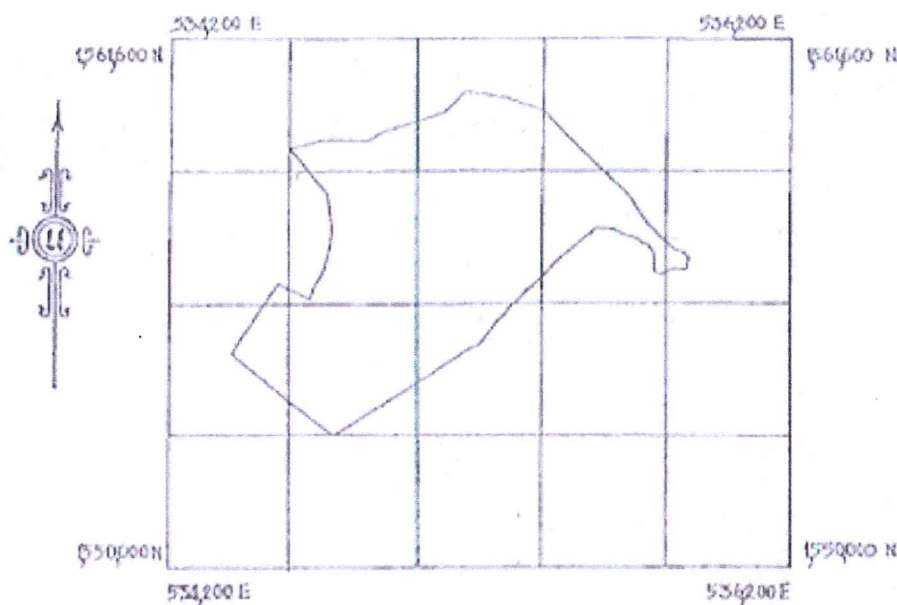
สำนักงานวิทยาเขตกำแพงแสน
มหาวิทยาลัยเกษตรศาสตร์ วิทยาเขตกำแพงแสน

ชื่อแบบ	แผนที่สถานีวิทยุกระจายเสียง ศูนย์วิจัยและ บริการวิชาการ คณะเกษตร กำแพงแสน
แบบแสดง	ภาพถ่ายสิ่งปลูกสร้างและโฉนดที่ดิน
วัน / เดือน / ปี	มีนาคม ๒๕๖๒
สถานที่	หมู่ ๙ ตำบลวังดัง อำเภอเมือง จังหวัดกาญจนบุรี ๗๑๑๙๐
ผู้อนุมัติ	ดร.จรงค์ วัชรินทร์รัตน์ (รักษาการแทนอธิการบดีมหาวิทยาลัยเกษตรศาสตร์)
ผู้ตรวจ	รศ.น.สพ.ดร.อภัย ภูมิบุญมีจันทร์ (รองอธิการบดีวิทยาเขตกำแพงแสน)
ผู้เสนอ	ผศ.ดร.นันทวัฒน์ ขจรพราน (ผู้อำนวยการศูนย์วิจัยภาพและสัทธาภิปราย)
	รศ.ดร.ปภัสร์ สินธุกุล (คณบดีคณะเกษตร กำแพงแสน)
	ผศ.ดร.พิชา พงศ์เกษม (หัวหน้าศูนย์วิจัยและบริหารวิชาการ)
	นายสุพจน์ ขุนเพชร (หัวหน้าสถานีวิทยุกระจายเสียง)
	นายวิโรจน์ ทองสุพรรณ (ผู้อำนวยการสำนักวิทยุวิทยาเขตกำแพงแสน)
	นายธีรวัฒน์ เทพสาร (รักษาการแทนผู้อำนวยการกองบริหารทั่วไป)
	นายเศรษฐ์ ศุภสินธิดา (รักษาการแทนหัวหน้างานอำนวยการ)
ที่ปรึกษา	รองศาสตราจารย์ ดร.ปัญญา ขวัญเย็น (ภาควิชาวิศวกรรมชลประทาน คณะวิศวกรรมศาสตร์ กำแพงแสน)
ผู้จัดทำ	นางวิภา สัจจาพิทักษ์ (นักวิเคราะห์นโยบายและแผนชำนาญการพิเศษ)
วิศวกร	นายณัฐพล เสรีเผ่าพงษ์ ภ.ย.๕๖๐๔๖
ผู้เขียน	บัณฑิตภาควิชาวิศวกรรมชลประทาน คณะวิศวกรรมศาสตร์ กำแพงแสน มหาวิทยาลัยเกษตรศาสตร์ วิทยาเขตกำแพงแสน (KU76 E72 IRRE72)



SCALE -

แผนที่ประกอบแผนที่ภูมิประเทศ ไม่ใช้ที่ดินเพื่อกิจการสาธารณะและกิจการอื่น ๆ
 ในเขตปฏิรูปที่ดิน
 ที่ 10 / 2535
 มาตราส่วน 1 : 10,000



ผู้เขียนแผนที่
 ผู้ตรวจแผนที่
 ทัศนศิลป์
 (นายวิรัช นิลสุวรรณ)
 วิศวกรสำรวจที่ดิน



แผนที่ประกอบแผนที่ภูมิประเทศ ไม่ใช้ที่ดินเพื่อกิจการสาธารณะและกิจการอื่น ๆ
 ในเขตปฏิรูปที่ดิน
 ที่ 10 / 2535
 มาตราส่วน 1 : 10,000



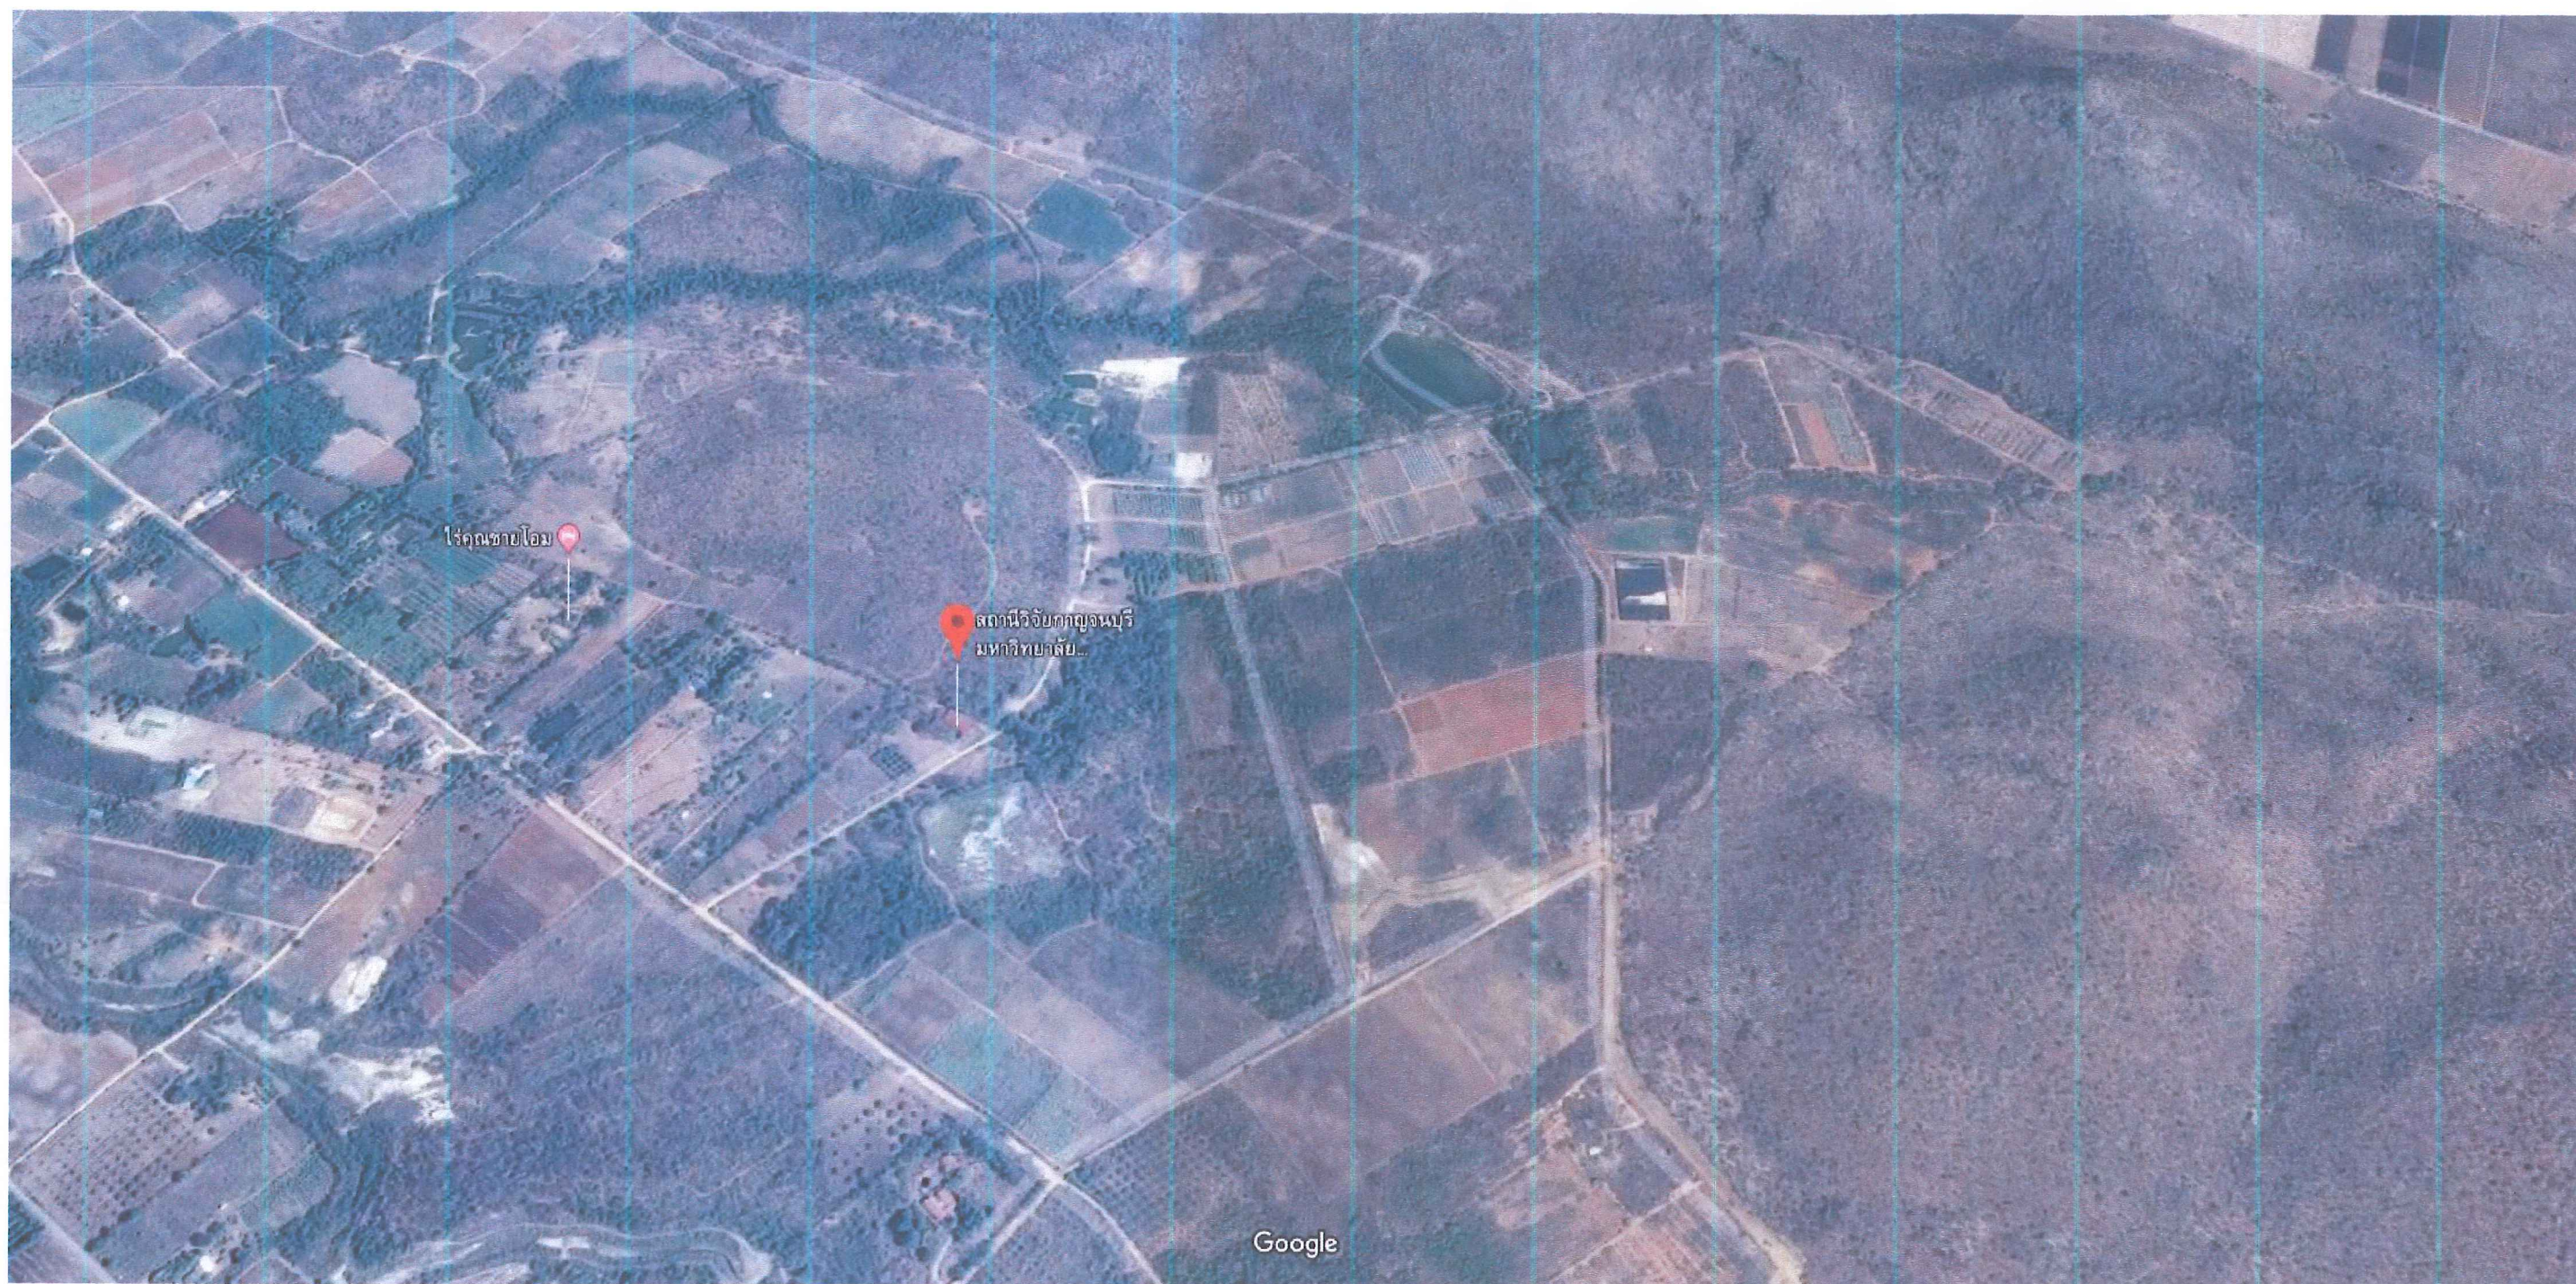
สำนักงานวิทยาเขตกำแพงแสน
 มหาวิทยาลัยเกษตรศาสตร์ วิทยาเขตกำแพงแสน

ชื่อแบบ	แผนที่สถานีวิจัยกาญจนบุรี ศูนย์วิจัยและบริการวิชาการ คณะเกษตร กำแพงแสน
แบบแสดง	โฉนดที่ดิน
วัน / เดือน / ปี	มีนาคม ๒๕๖๒
สถานที่	หมู่ ๙ ตำบลวังดัง อำเภอเมือง จังหวัดกาญจนบุรี ๗๑๑๙๐
ผู้อนุมัติ	ดร.จกักร วรวิวัฒน์ (รักษาการแทนอธิการบดีมหาวิทยาลัยเกษตรศาสตร์)
ผู้ตรวจ	รศ.น.สพ.ดร.อภัย ภูมิบุญมีจันทร์ (รองอธิการบดีวิทยาเขตกำแพงแสน)
ผู้เสนอ	ผศ.ดร.นันทวัฒน์ ขจรพานิช (ผู้ช่วยอธิการบดีฝ่ายกายภาพและสิ่งปลูกสร้าง)
ที่ปรึกษา	รศ.ดร.ปภ พินยกุล (คณบดีคณะเกษตร กำแพงแสน) ดร.ดร.วิภา พินยกุล (หัวหน้าศูนย์วิจัยและบริการวิชาการ) นายสุวิทย์ บุญธรรม (หัวหน้าสถานีวิจัยกาญจนบุรี) นายวิโรจน์ ทองสุพรรณ (ผู้อำนวยการสำนักงานวิทยาเขตกำแพงแสน) นายชัยวัฒน์ เทพสาร (รักษาการแทนผู้อำนวยการกองบริหารทั่วไป) นายเศรษฐ์ ศุภสินธิ์ (รักษาการแทนหัวหน้างานอำนวยการ)
ผู้จัดทำ	นางสาว สัจจาพิทักษ์ (นักวิเคราะห์นโยบายและแผนชำนาญการพิเศษ)
วิศวกร	นายสุวิทย์ เสงี่ยมพงษ์ ภย.๕๖๐๔๖
ผู้เขียน	นิสิตภาควิชาวิศวกรรมชลประทาน คณะวิศวกรรมศาสตร์ กำแพงแสนมหาวิทยาลัยเกษตรศาสตร์ วิทยาเขตกำแพงแสน (KU76 E72 IRRE72)



SCALE -

โฉนดที่ดินสถานีวิจัยกาญจนบุรี ศูนย์วิจัยและบริการวิชาการ คณะเกษตร กำแพงแสน ต.วังดัง อ.เมือง จ.กาญจนบุรี



ภาพถ่ายดาวเทียม สถานีวิจัยกาญจนบุรี ศูนย์วิจัยและบริการวิชาการ คณะเกษตร กำแพงแสน มหาวิทยาลัยเกษตรศาสตร์ วิทยาเขตกำแพงแสน
ตำบลวังดัง อำเภอเมือง จังหวัดกาญจนบุรี