





แผนที่มหาวิทยาลัยเกษตรศาสตร์
วิทยาเขตกำแพงแสน
ปี พ.ศ. ๒๕๖๐

จัดทำโดย
งานอำนวยการ กองบริหารทั่วไป
สำนักงานวิทยาเขตกำแพงแสน

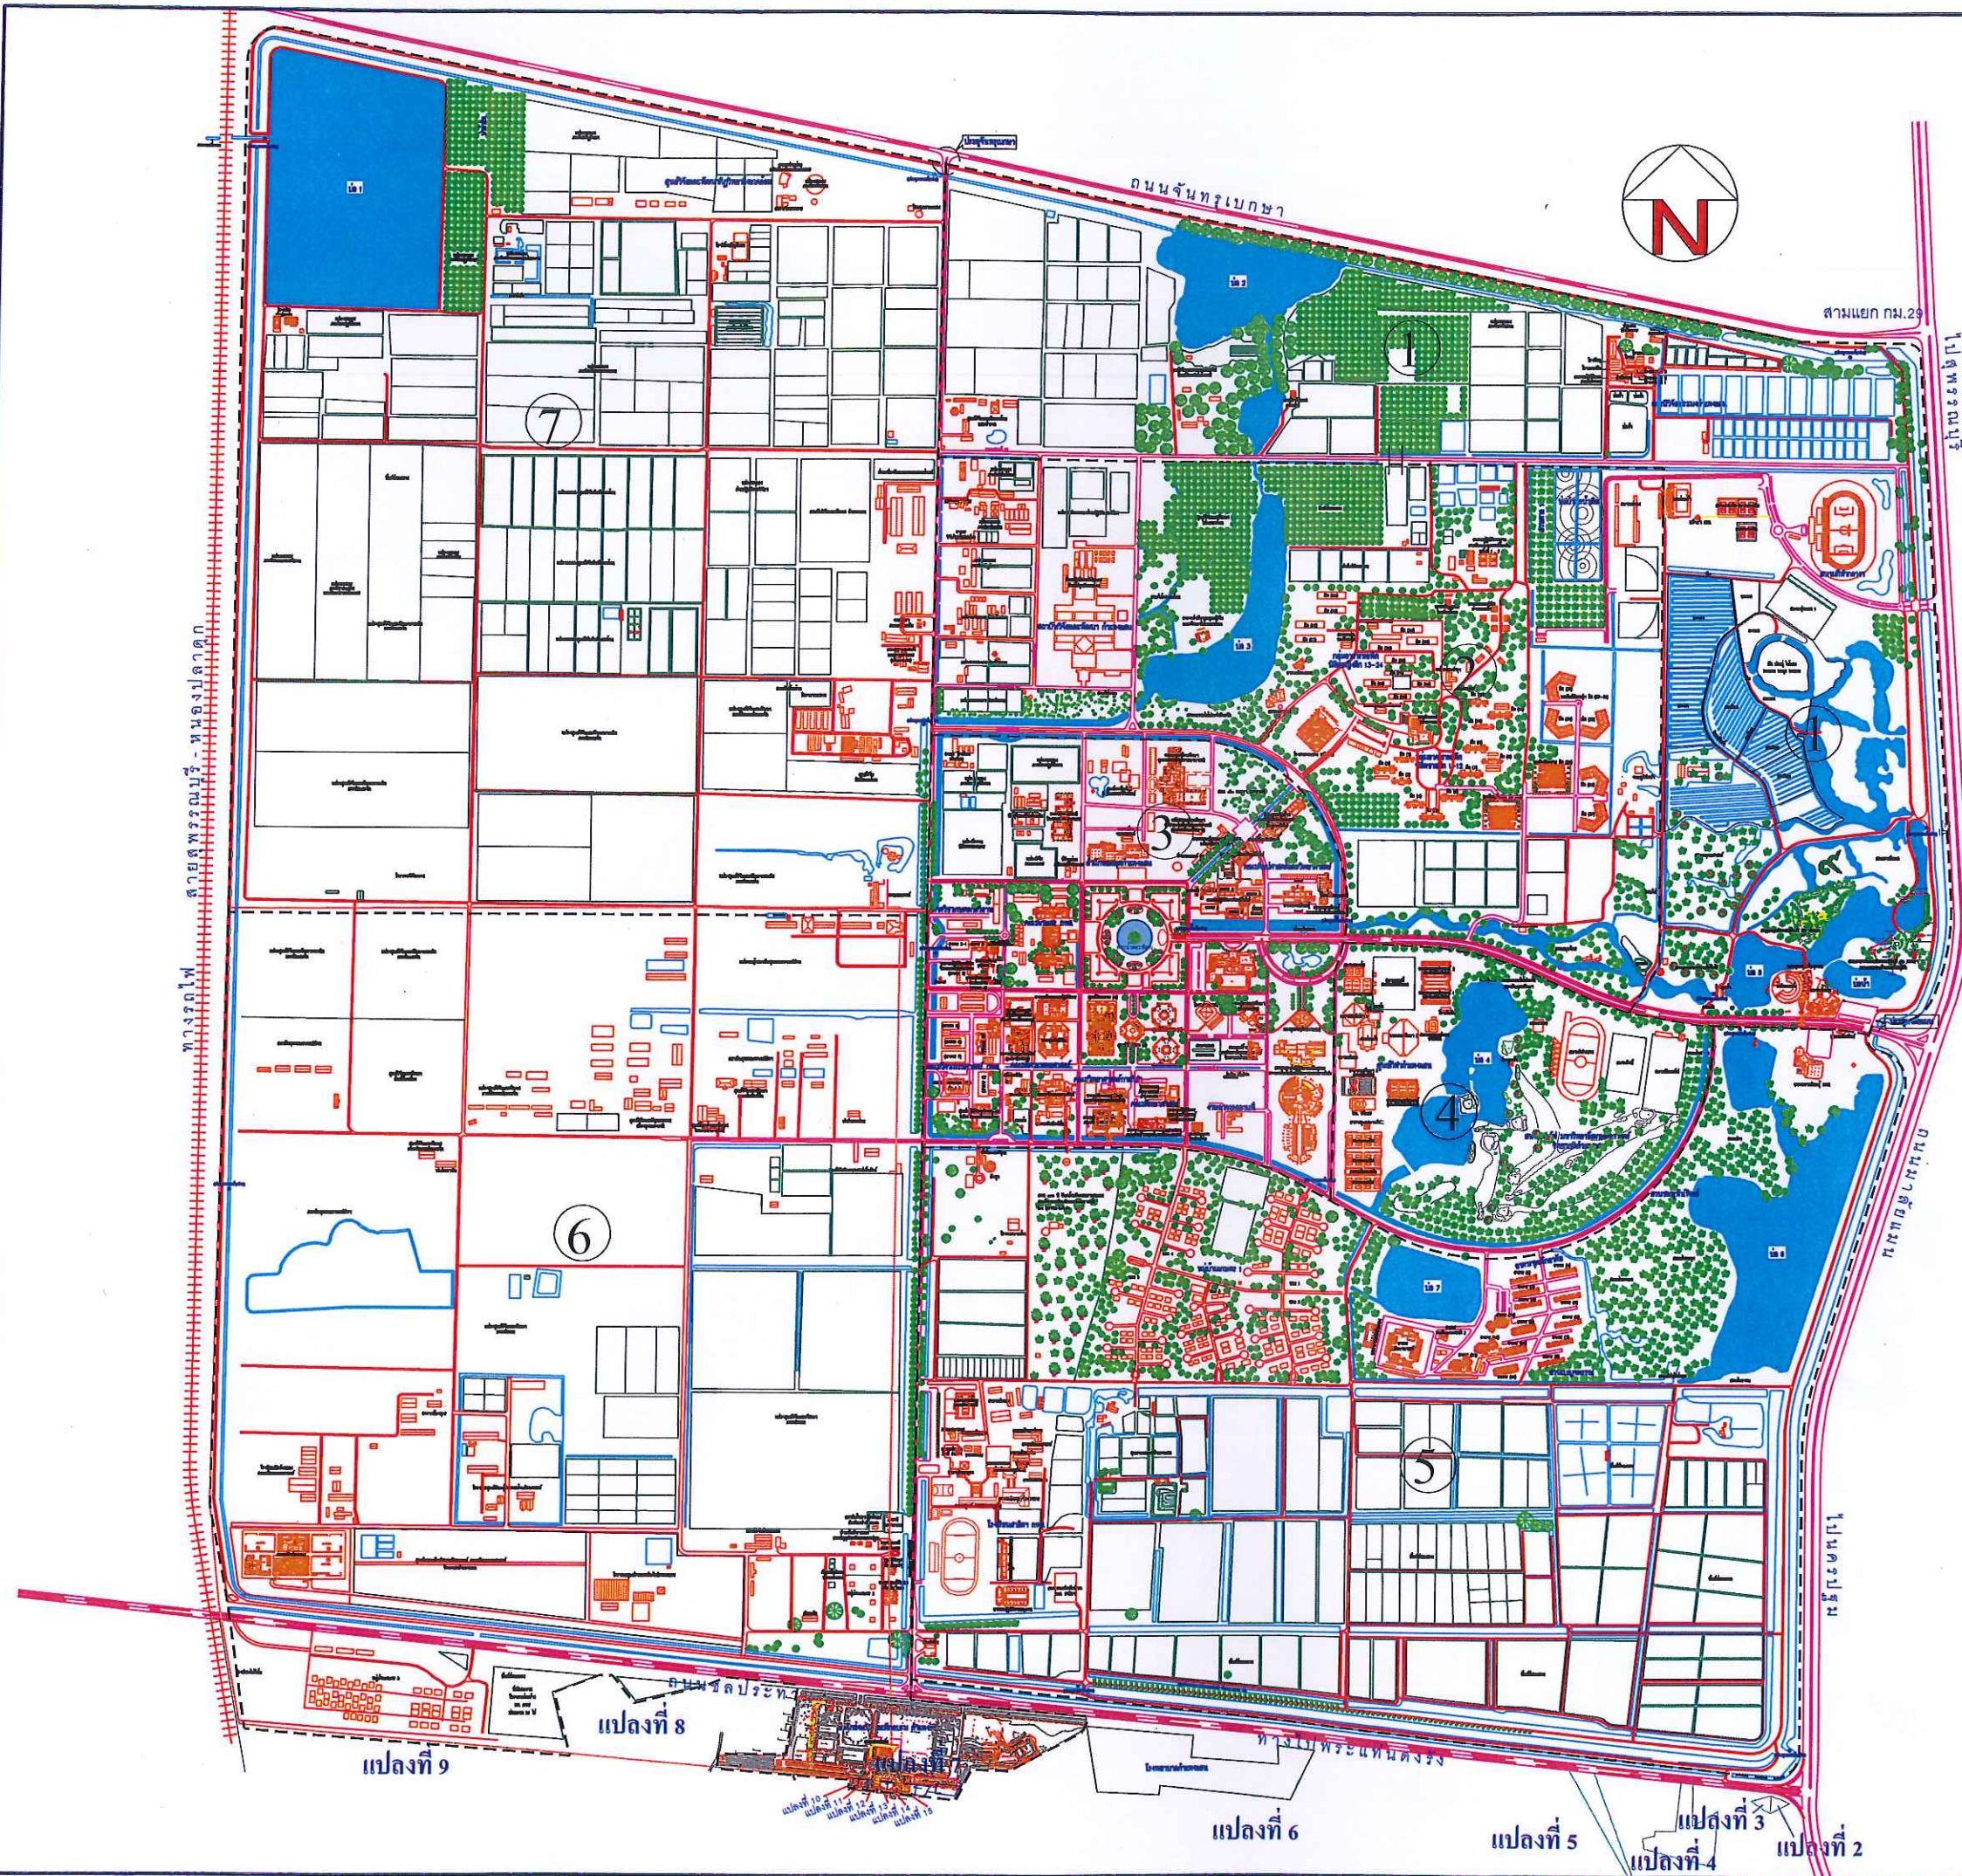


สำนักงานวิทยาเขตกำแพงแสน
มหาวิทยาลัยเกษตรศาสตร์ วิทยาเขตกำแพงแสน

ชื่อแบบ	แผนที่มหาวิทยาลัยเกษตรศาสตร์ วิทยาเขตกำแพงแสน ปี ๒๕๖๐
แบบแสดง	แสดงพื้นที่รวม
วัน / เดือน / ปี	ธันวาคม ๒๕๖๐
สถานที่	เลขที่ ๑ หมู่ ๖ ต.กำแพงแสน อ.กำแพงแสน จ.นครปฐม
ผู้อนุมัติ	 ดร.จรรักษ์ วังจันทร์รัตน์ (รักษาการแทนอธิการบดีมหาวิทยาลัยเกษตรศาสตร์)
ผู้ตรวจ	 รศ.ดร.ตฤณ แสงสุวรรณ (รักษาการแทนรองอธิการบดีวิทยาเขตกำแพงแสน)
ผู้เสนอ	 ผศ.ดร.นันทวัฒน์ ชุมหวาน (รักษาการแทนผู้อำนวยการศูนย์กายภาพและสรีระศาสตร์)
	 นายวิโรจน์ ทองสุพรรณ (ผู้อำนวยการสำนักงานวิทยาเขตกำแพงแสน)
	 นายศักดิ์เดช อุบลสิงห์ (รักษาการแทนผู้อำนวยการกองบริการกลาง)
	 นายชัยวัฒน์ เกษม (รักษาการแทนผู้อำนวยการกองบริหารทั่วไป)
	 นายสุวิชัย อินทร์วิเศษ (รักษาการแทนผู้อำนวยการสถานศึกษาและยานพาหนะ)
	 นายพิชญะ บุญมี (รักษาการแทนหัวหน้างานอาคาร)
ผู้จัดทำ	 นางรวิภา สัจจพิทักษ์ (นักวิเคราะห์นโยบายและแผนชำนาญการพิเศษ)
วิศวกร	 นายอุกฤษฏ์ มณีวิศา (วิศวกร)
ผู้เขียน	 นายณรงค์เดช โอวาทสาร (เขียนแบบ)

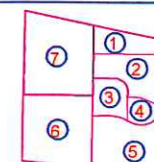


KEY MAP

SCALE 1:15,000

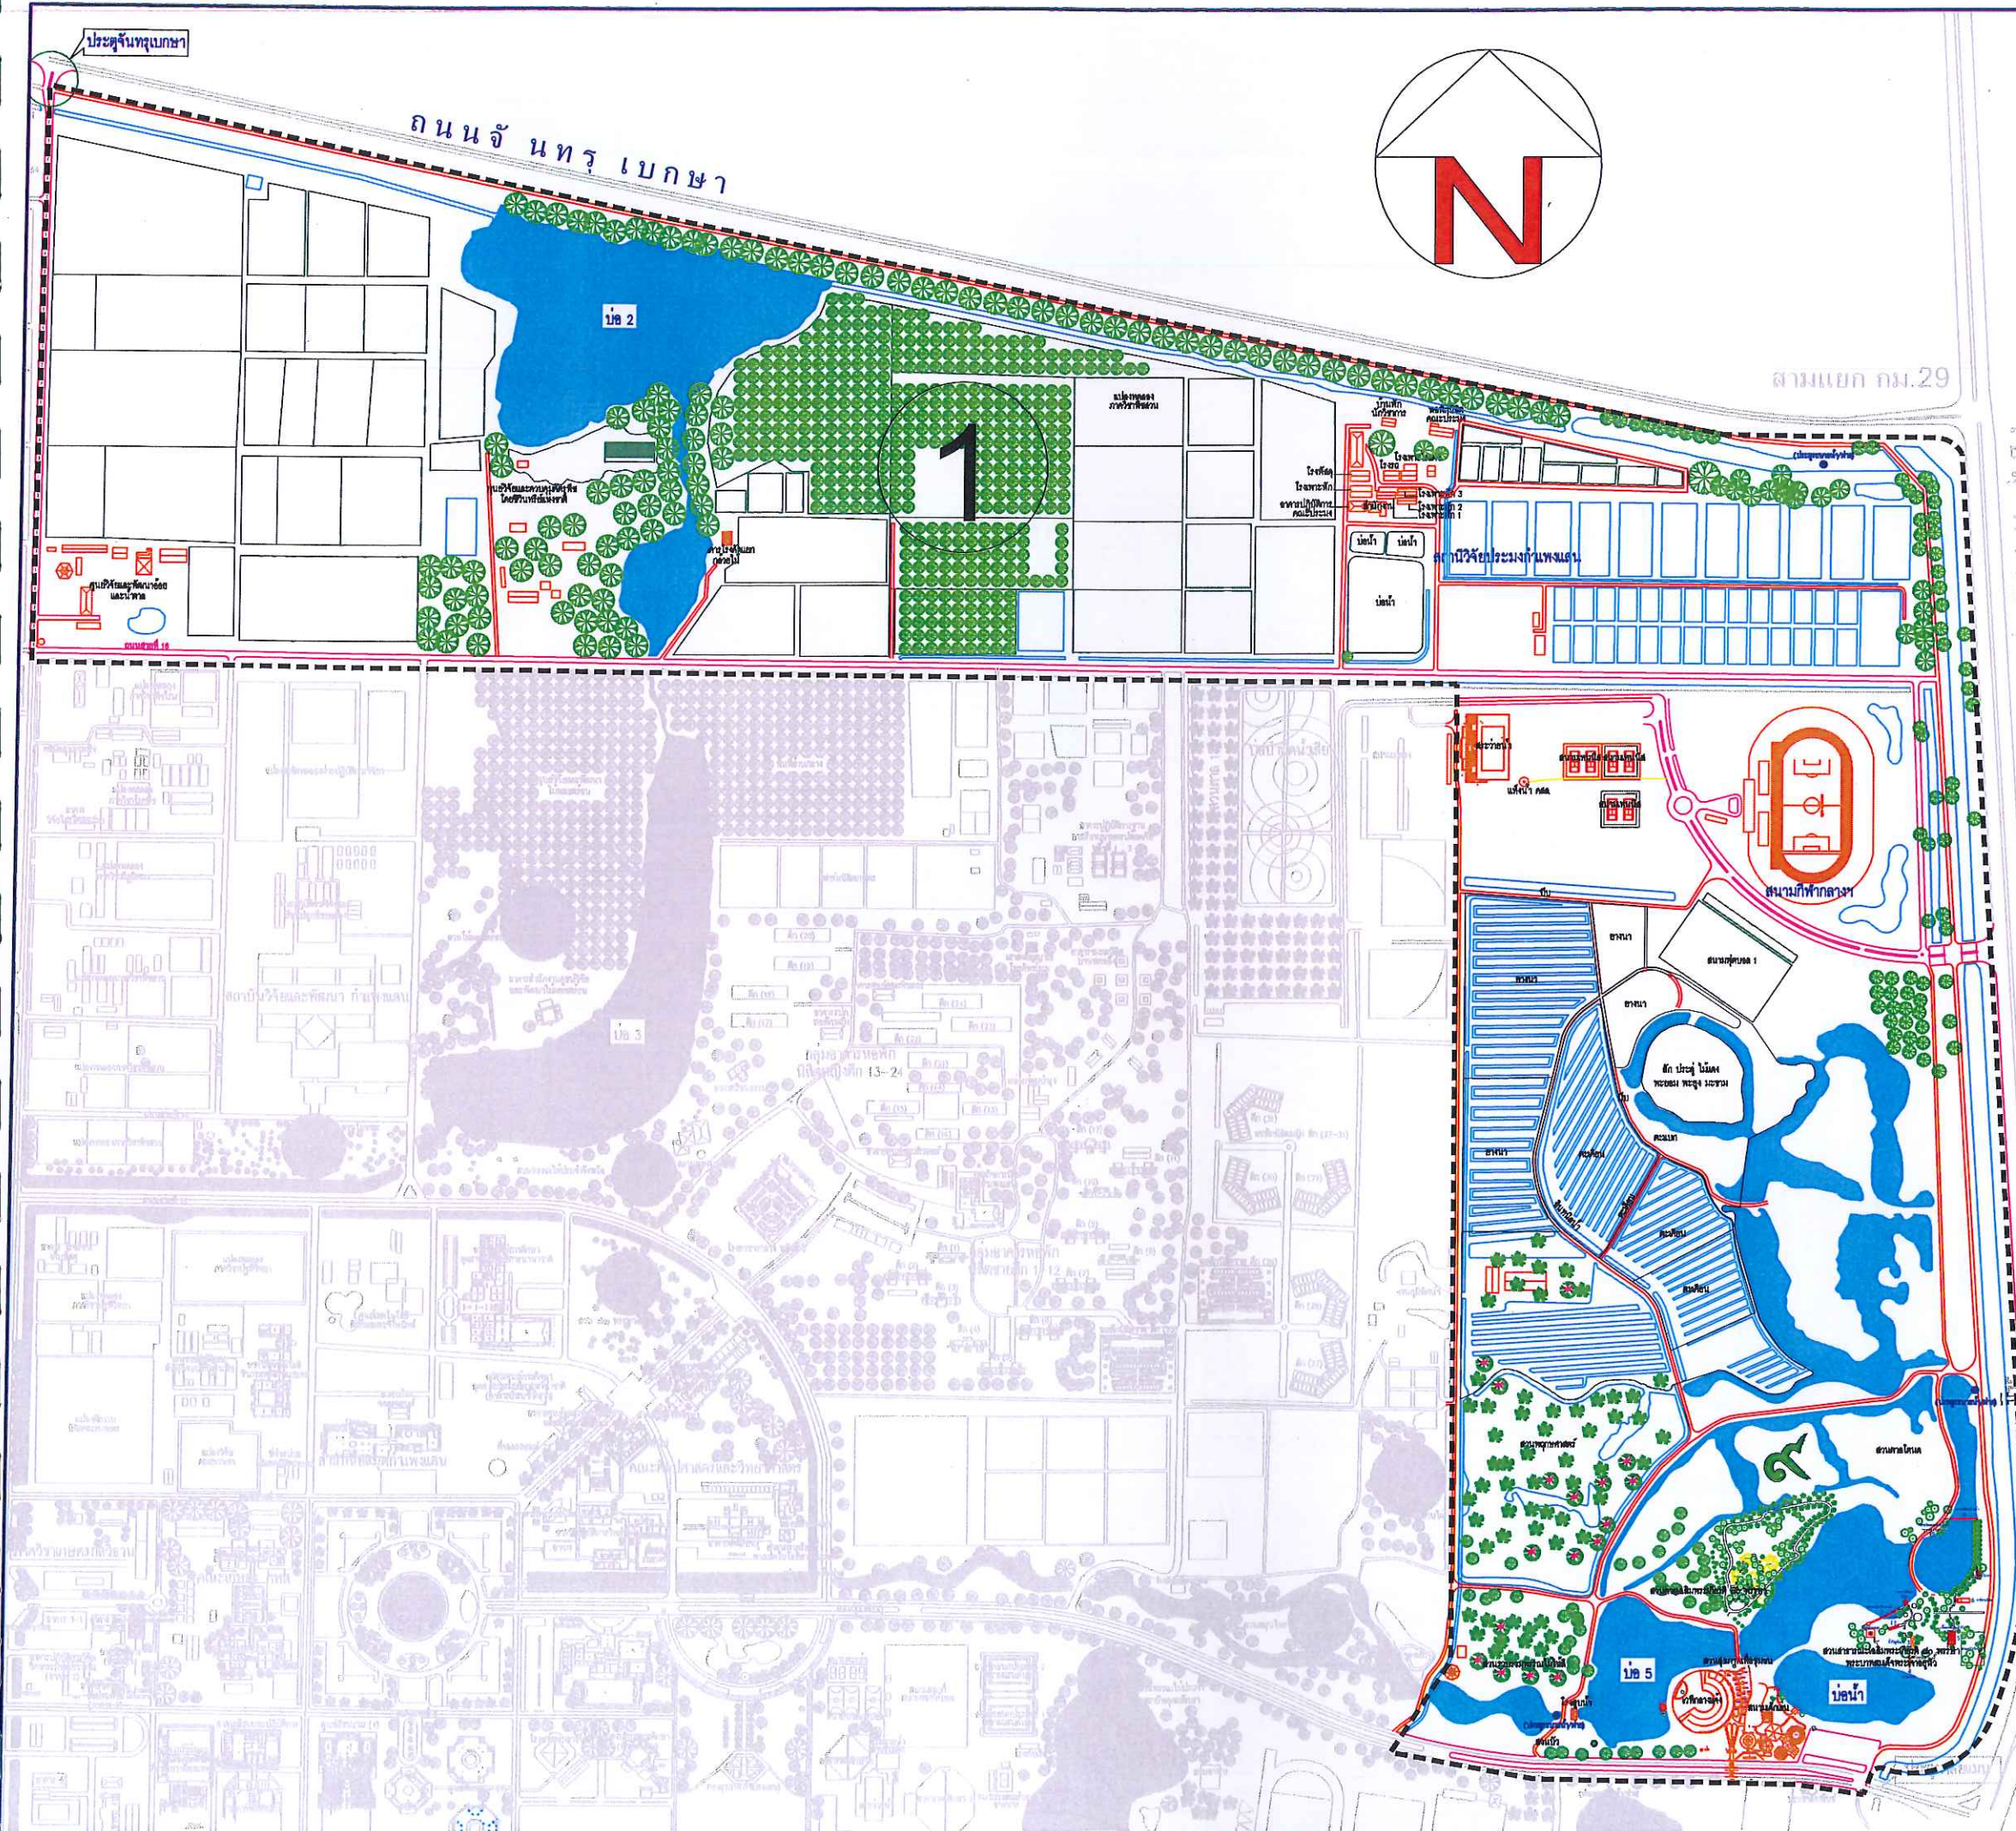

สำนักงานวิทยาเขตกำแพงแสน
มหาวิทยาลัยเกษตรศาสตร์ วิทยาเขตกำแพงแสน

ชื่อแบบ	แผนที่มหาวิทยาลัยเกษตรศาสตร์ วิทยาเขตกำแพงแสน ปี ๒๕๖๐
แบบแสดง	แสดงพื้นที่เขตโซน ๑
วัน / เดือน / ปี	ธันวาคม ๒๕๖๐
สถานที่	เลขที่ ๑ หมู่ ๖ ต.กำแพงแสน อ.กำแพงแสน จ.นครปฐม
ผู้อนุมัติ	 ดร.จรรักษ์ วังจันทร์วัฒน์ (รักษาการแทนอธิการบดีมหาวิทยาลัยเกษตรศาสตร์)
ผู้ตรวจ	 รศ.ดร.จรรักษ์ วังจันทร์วัฒน์ (รักษาการแทนรองอธิการบดีวิทยาเขตกำแพงแสน)
ผู้เสนอ	 ผศ.ดร.นันทวัฒน์ ชะหวาน (รักษาการแทนผู้อำนวยการศูนย์วิจัยและพัฒนา การเกษตรและสิ่งแวดล้อมวิทยาเขตกำแพงแสน)
	 นายวีระวัฒน์ ทองสุพรรณ (ผู้อำนวยการสำนักงานวิทยาเขตกำแพงแสน)
	 นายศักดิ์เดช อุดมสิงห์ (รักษาการแทนผู้อำนวยการกองบริหารกลาง)
	 นายชัยวัฒน์ เทพสาร (รักษาการแทนผู้อำนวยการกองบริหารทั่วไป)
	 นายสุทธิชัย อินทร์รักษ์ (รักษาการแทนหัวหน้างานอาคารสถานที่และยานพาหนะ)
	 นายพิชัยยุทธ บุญมี (รักษาการแทนหัวหน้างานอำนวยการ)
ผู้จัดทำ	 นางรวิภา สัจจาทพงษ์ (นักวิเคราะห์นโยบายและแผนชำนาญการพิเศษ)
วิศวกร	 นายอุกฤษฏ์ มณีวิชา (วิศวกร)
ผู้เขียน	 นายณรงค์เดช โอฬารสาร (เขียนแบบ)

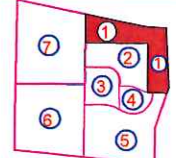


KEY MAP

SCALE 1:7,500




สำนักงานวิทยาเขตกำแพงแสน
มหาวิทยาลัยเกษตรศาสตร์ วิทยาเขตกำแพงแสน

ชื่อแบบ	แผนที่มหาวิทยาลัยเกษตรศาสตร์ วิทยาเขตกำแพงแสน ปี ๒๕๖๐
แบบแสดง	แสดงพื้นที่เขตโซน ๒
วัน / เดือน / ปี	ธันวาคม ๒๕๖๐
สถานที่	เลขที่ ๑ หมู่ ๖ ต.กำแพงแสน อ.กำแพงแสน จ.นครปฐม
ผู้อนุมัติ	 ดร.จรรักษ์ ขวัญศรีรัตน์ (รักษาการแทนอธิการบดีมหาวิทยาลัยเกษตรศาสตร์)
ผู้ตรวจ	 รศ.ดร.จรรักษ์ ขวัญศรีรัตน์ (รักษาการแทนรองอธิการบดีวิทยาเขตกำแพงแสน)
ผู้เสนอ	 ผศ.ดร.นันทวัฒน์ ขมทวน (รักษาการแทนผู้อำนวยการศูนย์กายภาพและสรีระศาสตร์)
ผู้จัดทำ	 นายวิโรจน์ ทองสุพรรณ (ผู้อำนวยการสำนักงานวิทยาเขตกำแพงแสน)
	 นายศักดิ์เดช อุบลสิทธิ์ (รักษาการแทนผู้อำนวยการกองบริหารกลาง)
	 นายชัยวัฒน์ เทพสาร (รักษาการแทนผู้อำนวยการกองบริหารทั่วไป)
	 นายสุทธิชัย อินทร์ (รักษาการแทนหัวหน้างานอาคารสถานที่และยานพาหนะ)
	 นายพิชญ์เดช บุญมี (รักษาการแทนหัวหน้างานอำนวยการ)
	 นางรวิภา สัจจพิทักษ์ (นักวิเคราะห์นโยบายและแผนชำนาญการพิเศษ)
วิศวกร	 นายอุกฤษฏ์ มณีวิชา (วิศวกร)
ผู้เขียน	 นายณรงค์เดช โอวาทสาร (เขียนแบบ)

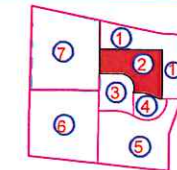


KEY MAP

SCALE 1:7,500

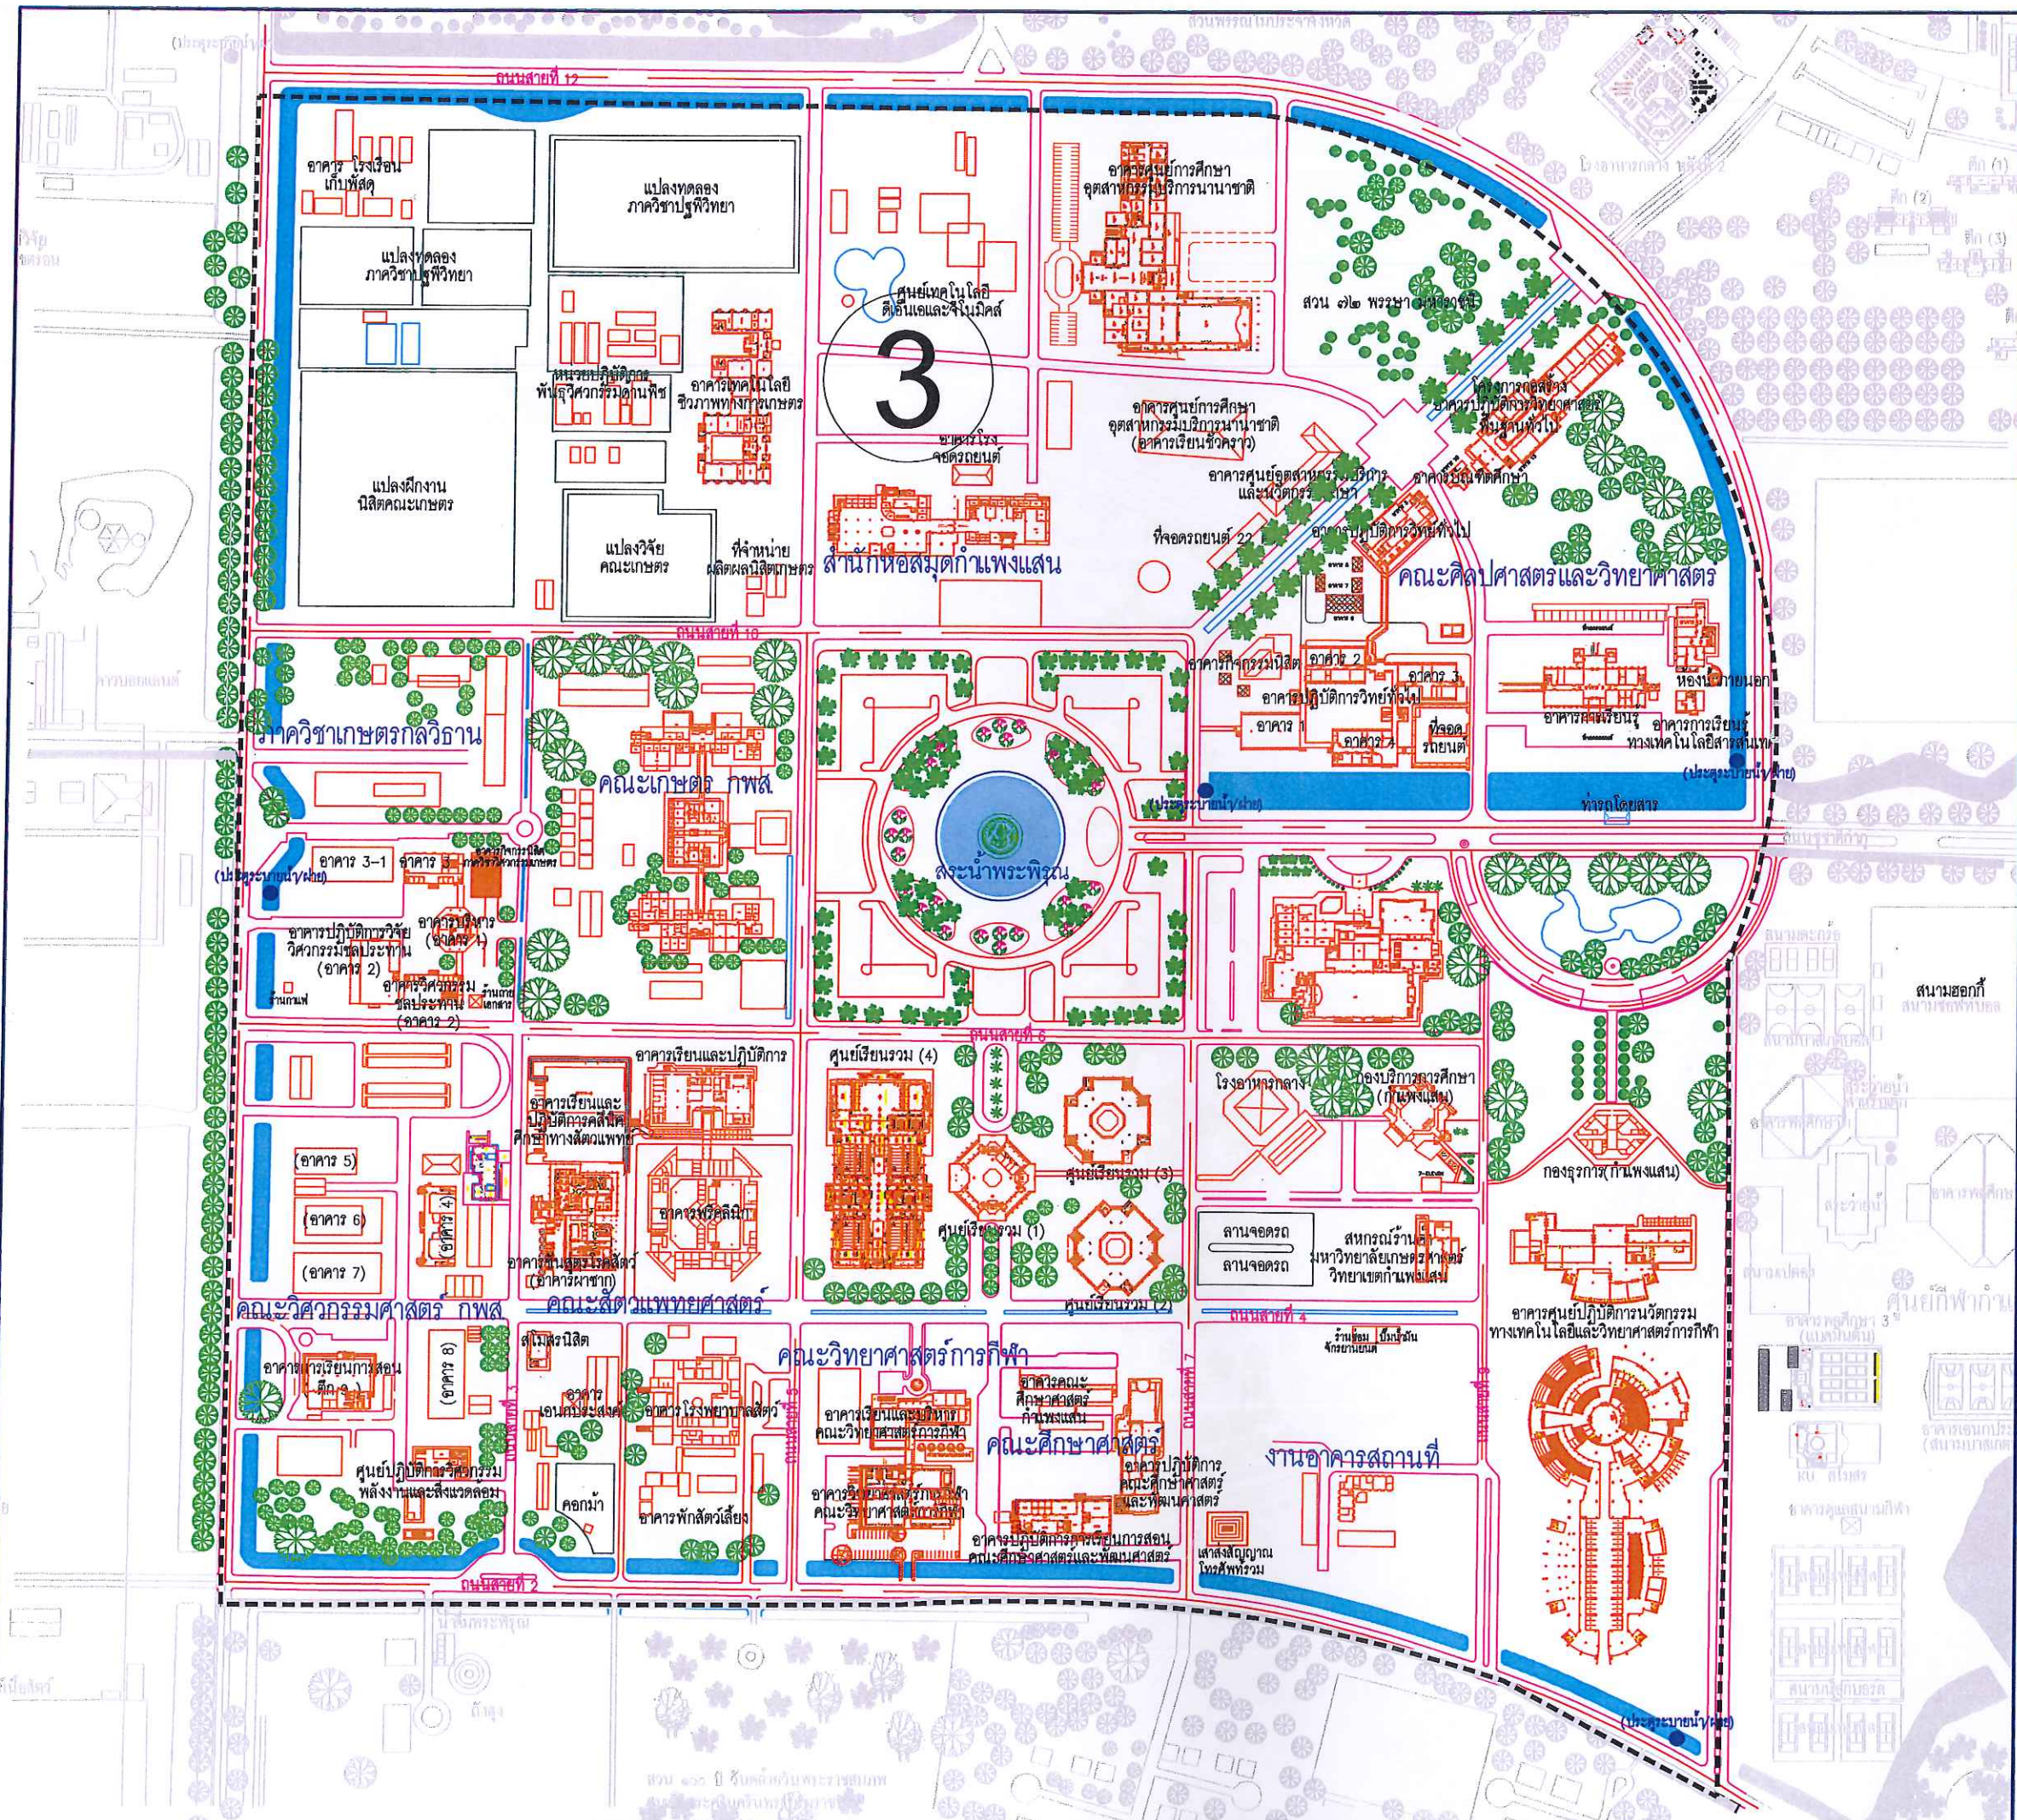

สำนักงานวิทยาเขตกำแพงแสน
มหาวิทยาลัยเกษตรศาสตร์ วิทยาเขตกำแพงแสน

ชื่อแบบ	แผนที่มหาวิทยาลัยเกษตรศาสตร์ วิทยาเขตกำแพงแสน ปี ๒๕๖๐
แบบแสดง	แสดงพื้นที่เขตโซน ๓
วัน / เดือน / ปี	ธันวาคม ๒๕๖๐
สถานที่	เลขที่ ๑ หมู่ ๖ ต.กำแพงแสน อ.กำแพงแสน จ.นครปฐม
ผู้อนุมัติ	 ดร.จรรักษ์ วิจิตรวิรัตน์ (รักษาการแทนอธิการบดีมหาวิทยาลัยเกษตรศาสตร์)
ผู้ตรวจ	 รศ.ดร.ตฤณ แสงสุวรรณ (รักษาการแทนรองอธิการบดีวิทยาเขตกำแพงแสน)
ผู้เสนอ	 ผศ.ดร.นันทวัฒน์ ชมหวาน (รักษาการแทนผู้อำนวยการศูนย์กายภาพและสรีระศาสตร์)
	 นายวิโรจน์ ทองสุพรรณ (ผู้อำนวยการสำนักงานวิทยาเขตกำแพงแสน)
	 นายศักดิ์เดช อุบลสิงห์ (รักษาการแทนผู้อำนวยการกองบริหารกลาง)
	 นายพิชญ์พนธ์ เทพสาร (รักษาการแทนผู้อำนวยการกองบริหารทั่วไป)
	 นายสุวิชัย อินทร์ชัย (รักษาการแทนหัวหน้างานอาคารสถานที่และยานพาหนะ)
	 นายพิชญ์ยุทธ บุญมี (รักษาการแทนหัวหน้างานอำนวยการ)
ผู้จัดทำ	 นางรวิภา สัจจพิทักษ์ (นักวิเคราะห์นโยบายและแผนชำนาญการพิเศษ)
วิศวกร	 นายอุกฤษ มณีวิชา (วิศวกร)
ผู้เขียน	 นายพงศ์ธร โอภาสสาร (เขียนแบบ)

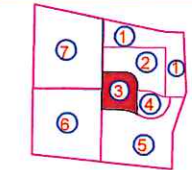


KEY MAP

SCALE 1:4,000



สำนักงานวิทยาเขตกำแพงแสน
มหาวิทยาลัยเกษตรศาสตร์ วิทยาเขตกำแพงแสน

ชื่อแบบ	แผนที่มหาวิทยาลัยเกษตรศาสตร์ วิทยาเขตกำแพงแสน ปี ๒๕๖๐
แบบแสดง	แสดงพื้นที่เขตโซน ๔
วัน / เดือน / ปี	ธันวาคม ๒๕๖๐
สถานที่	เลขที่ ๑ หมู่ ๖ ต.กำแพงแสน อ.กำแพงแสน จ.นครปฐม
ผู้อนุมัติ	 ดร.จรรักษ์ วิจิตรวีรรัตน์ (รักษาการแทนอธิการบดีมหาวิทยาลัยเกษตรศาสตร์)
ผู้ตรวจ	 รศ.ดร.ตฤณ แสงสุวรรณ (รักษาการแทนรองอธิการบดีวิทยาเขตกำแพงแสน)
ผู้เสนอ	 ผศ.ดร.นันทวัฒน์ ชมทวน (รักษาการแทนผู้อำนวยการศูนย์กีฬากำแพงแสนและสหวิทยาเขต)
	 นายวิโรจน์ ทองสุพรรณ (ผู้อำนวยการสำนักงานวิทยาเขตกำแพงแสน)
	 นายศักดิ์เดช อุบลสิทธิ์ (รักษาการแทนผู้อำนวยการกองบริหารกลาง)
	 นายชัยวัฒน์ เพชรสาร (รักษาการแทนผู้อำนวยการกองบริหารทั่วไป)
	 นายสุทธิชัย อินทร์ (รักษาการแทนผู้อำนวยการสถานที่และยานพาหนะ)
	 นายพิชัยยุทธ บุญมี (รักษาการแทนหัวหน้างานอำนวยความสะดวก)
ผู้จัดทำ	 นางรวิภา สัจจาพิทักษ์ (นักวิเคราะห์นโยบายและแผนชำนาญการพิเศษ)
วิศวกร	 นายอุกฤษฏ์ มโนวิชา (วิศวกร)
ผู้เขียน	 นายณรงค์เดช โอวาทสาร (เขียนแบบ)

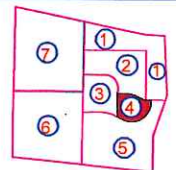


KEY MAP

SCALE 1:4,000



สำนักงานวิทยาเขตกำแพงแสน
มหาวิทยาลัยเกษตรศาสตร์ วิทยาเขตกำแพงแสน


ชื่อแบบ	แผนที่มหาวิทยาลัยเกษตรศาสตร์ วิทยาเขตกำแพงแสน ปี ๒๕๖๐
แบบแสดง	แสดงพื้นที่เขตโซน ๕
วัน / เดือน / ปี	ธันวาคม ๒๕๖๐
สถานที่	เลขที่ ๑ หมู่ ๖ ต.กำแพงแสน อ.กำแพงแสน จ.นครปฐม
ผู้อนุมัติ	 ดร.จรรักษ์ วาจิณทรรัตน์ (รักษาการแทนอธิการบดีมหาวิทยาลัยเกษตรศาสตร์)
ผู้ตรวจ	 รศ.ดร.ตฤณ แสงสุวรรณ (รักษาการแทนรองอธิการบดีวิทยาเขตกำแพงแสน)
ผู้เสนอ	 ผศ.ดร.นันทวัฒน์ ชะหวาน (รักษาการแทนผู้อำนวยการศูนย์กายภาพและสรีระศาสตร์)
	 นายวิโรจน์ ทองสุวรรณ (ผู้อำนวยการสำนักงานวิทยาเขตกำแพงแสน)
	 นายศักดิ์เดช อุบลสิทธิ์ (รักษาการแทนผู้อำนวยการกองบริการกลาง)
	 นายชัยวัฒน์ เทพสาร (รักษาการแทนผู้อำนวยการกองบริหารทั่วไป)
	 นายสุทธิชัย อินทร์ไกร (รักษาการแทนผู้อำนวยการสถานศึกษาและยานพาหนะ)
	 นายพิชัยยุทธ บุญมี (รักษาการแทนหัวหน้างานอำนวยการ)
ผู้จัดทำ	 นางวิภา สัจจาทักข (นักวิเคราะห์นโยบายและแผนชำนาญการพิเศษ)
วิศวกร	 นายสุกฤษฎ์ มณีวิชา (วิศวกร)
ผู้เขียน	 นายณรงค์เดช โอวาทสาร (เขียนแบบ)

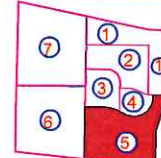

KEY MAP


SCALE 1:7,500

ทางรถไฟ

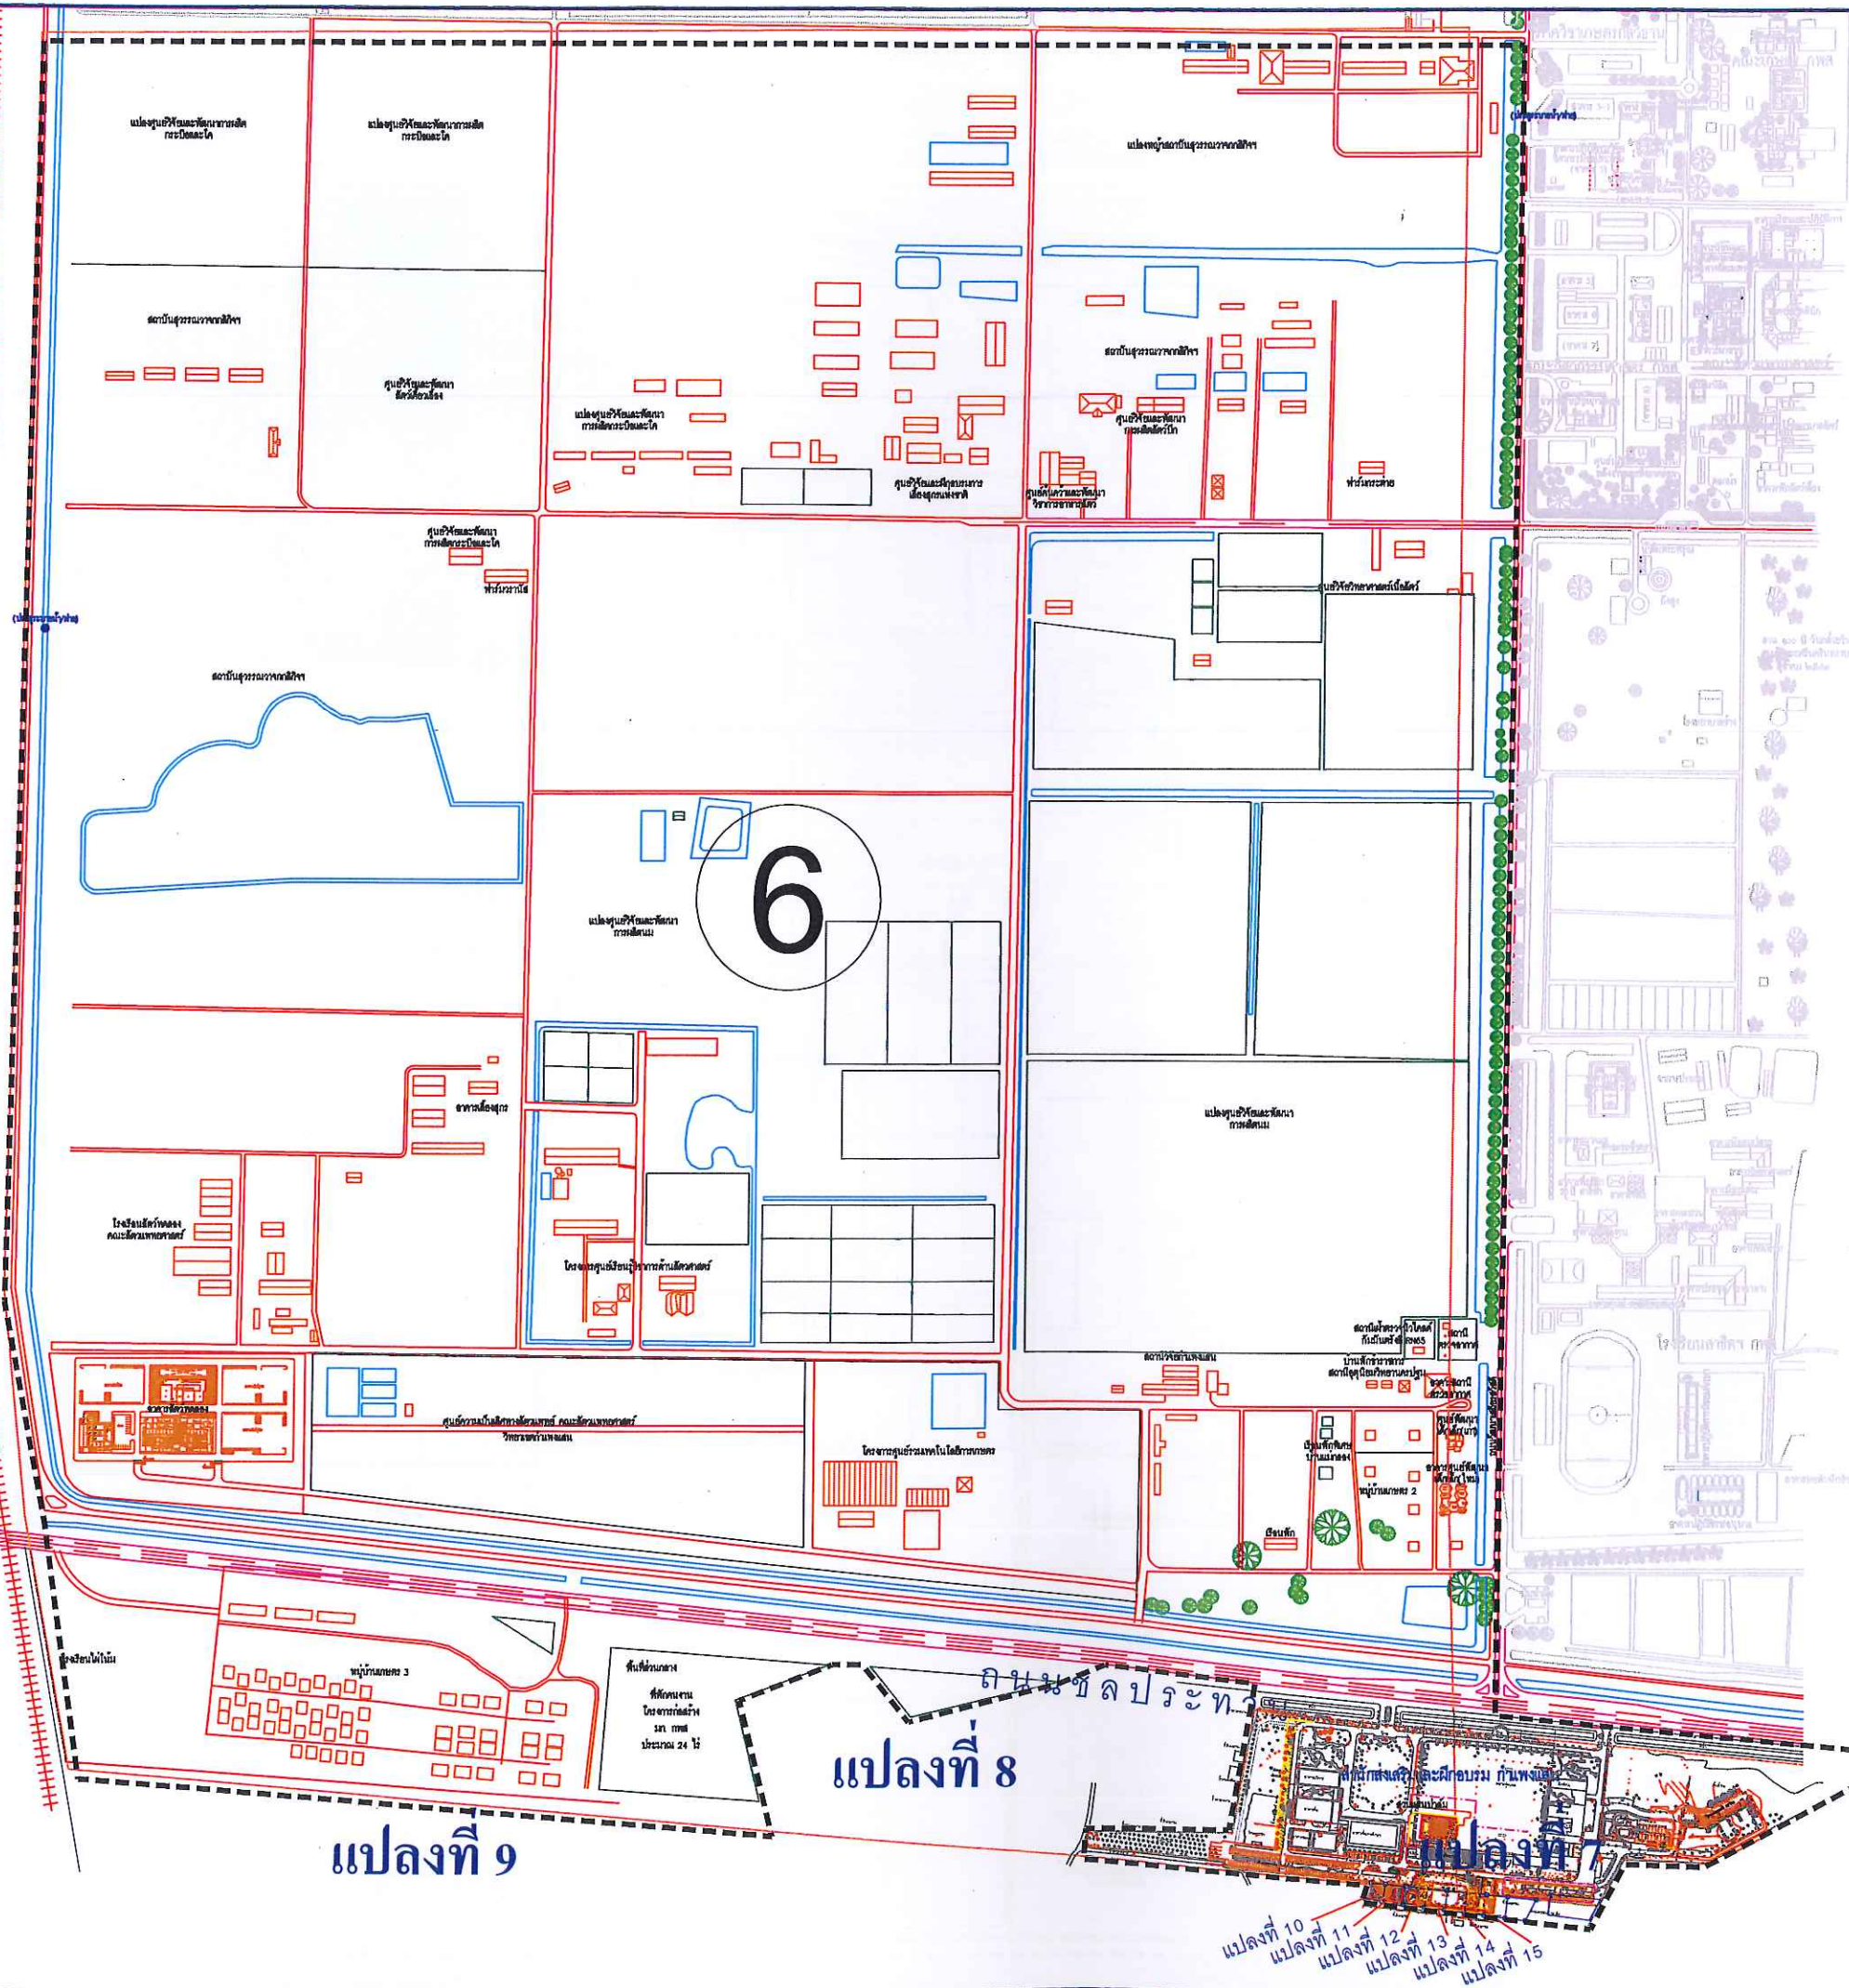

สำนักงานวิทยาเขตกำแพงแสน
มหาวิทยาลัยเกษตรศาสตร์ วิทยาเขตกำแพงแสน


ชื่อแบบ	แผนที่มหาวิทยาลัยเกษตรศาสตร์ วิทยาเขตกำแพงแสน ปี ๒๕๖๐
แบบแสดง	แสดงพื้นที่เขตโซน ๖
วัน / เดือน / ปี	ธันวาคม ๒๕๖๐
สถานที่	เลขที่ ๑ หมู่ ๖ ต.กำแพงแสน อ.กำแพงแสน จ.นครปฐม
ผู้อนุมัติ	 ดร.จก. วรวิทย์รัตน์ (รักษาการแทนอธิการบดีมหาวิทยาลัยเกษตรศาสตร์)
ผู้ตรวจ	 รศ.ดร.ตฤณ แสงสุวรรณ (รักษาการแทนรองอธิการบดีวิทยาเขตกำแพงแสน)
ผู้เสนอ	 ผศ.ดร.นันทวัฒน์ ชมหวาน (รักษาการแทนผู้อำนวยการศูนย์กายภาพและสรีระวิทยา)
	 นายวิโรจน์ ทองสุพรรณ (ผู้อำนวยการสำนักงานวิทยาเขตกำแพงแสน)
	 นายศักดิ์เดช อุบลสิงห์ (รักษาการแทนผู้อำนวยการกองบริหารกลาง)
	 นายชัยวัฒน์ เทพสาร (รักษาการแทนผู้อำนวยการกองบริหารทั่วไป)
	 นายสุทธิชัย อินทร์ (รักษาการแทนผู้อำนวยการสถานศึกษาและยานพาหนะ)
	 นายศิษฐ์บุษ บัญมี (รักษาการแทนหัวหน้างานอาคาร)
ผู้จัดทำ	 นางรวิภา สัจจพิทักษ์ (นักวิเคราะห์นโยบายและแผนชำนาญการพิเศษ)
วิศวกร	 นายสุกฤษณ์ มโนวิชา (วิศวกร)
ผู้เขียน	 นายณรงค์เดช โอภาสสาร (เขียนแบบ)

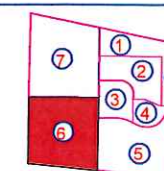


KEY MAP

SCALE 1:7,500

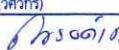


ชื่อแบบ	แผนทึ่มทววิทยาลัยเกษตรศาสตร์ วิทยาเขตกำแพงแสน ปี ๒๕๖๐
แบบแสดง	แสดงพื้นที่เขตโซน ๗
วัน / เดือน / ปี	ธันวาคม ๒๕๖๐
สถานที่	เลขที่ ๑ หมู่ ๖ ต.กำแพงแสน อ.กำแพงแสน จ.นครปฐม
ผู้อนุมัติ	 ดร.จรรักษ์ วীরิวัฒน์ (รักษาการแทนอธิการบดีมหาวิทยาลัยเกษตรศาสตร์)
ผู้ตรวจ	 รศ.ดร.ตฤณ แสงสุวรรณ (รักษาการแทนรองอธิการบดีวิทยาเขตกำแพงแสน)
ผู้เสนอ	 ผศ.ดร.นันทวัฒน์ ชมทวน (รักษาการแทนผู้อำนวยการศูนย์อำนวยการพัฒนากายภาพและสันทนาการ)
	 นายวิรัตน์ ทองสุวรรณ (ผู้อำนวยการสำนักงานวิทยาเขตกำแพงแสน)
	 นายศักดิ์เดช อุบลสิงห์ (รักษาการแทนผู้อำนวยการกองบริการกลาง)
	 นายชัยวัฒน์ เทพสาร (รักษาการแทนผู้อำนวยการกองบริหารทั่วไป)
	 นายสุทธิชัย อิ่มจันทร์ (รักษาการแทนหัวหน้างานอาคารสถานที่และยานพาหนะ)
	 นายพิชัยยุทธ บุญมี (รักษาการแทนหัวหน้างานอำนวยการ)
	 นางวิภา สัจจพิทักษ์ (นักวิเคราะห์นโยบายและแผนชำนาญการพิเศษ)
ผู้จัดทำ	 นายสุกัญญา มณีวิชา (วิศวกร)
วิศวกร	 นายณรงค์เดช โฉวทาส (เขียนแบบ)
ผู้เขียน	

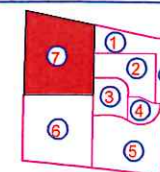

KEY MAP

SCALE 1:7,500

สายสุพรรณบุรี - หนองปลาต ก

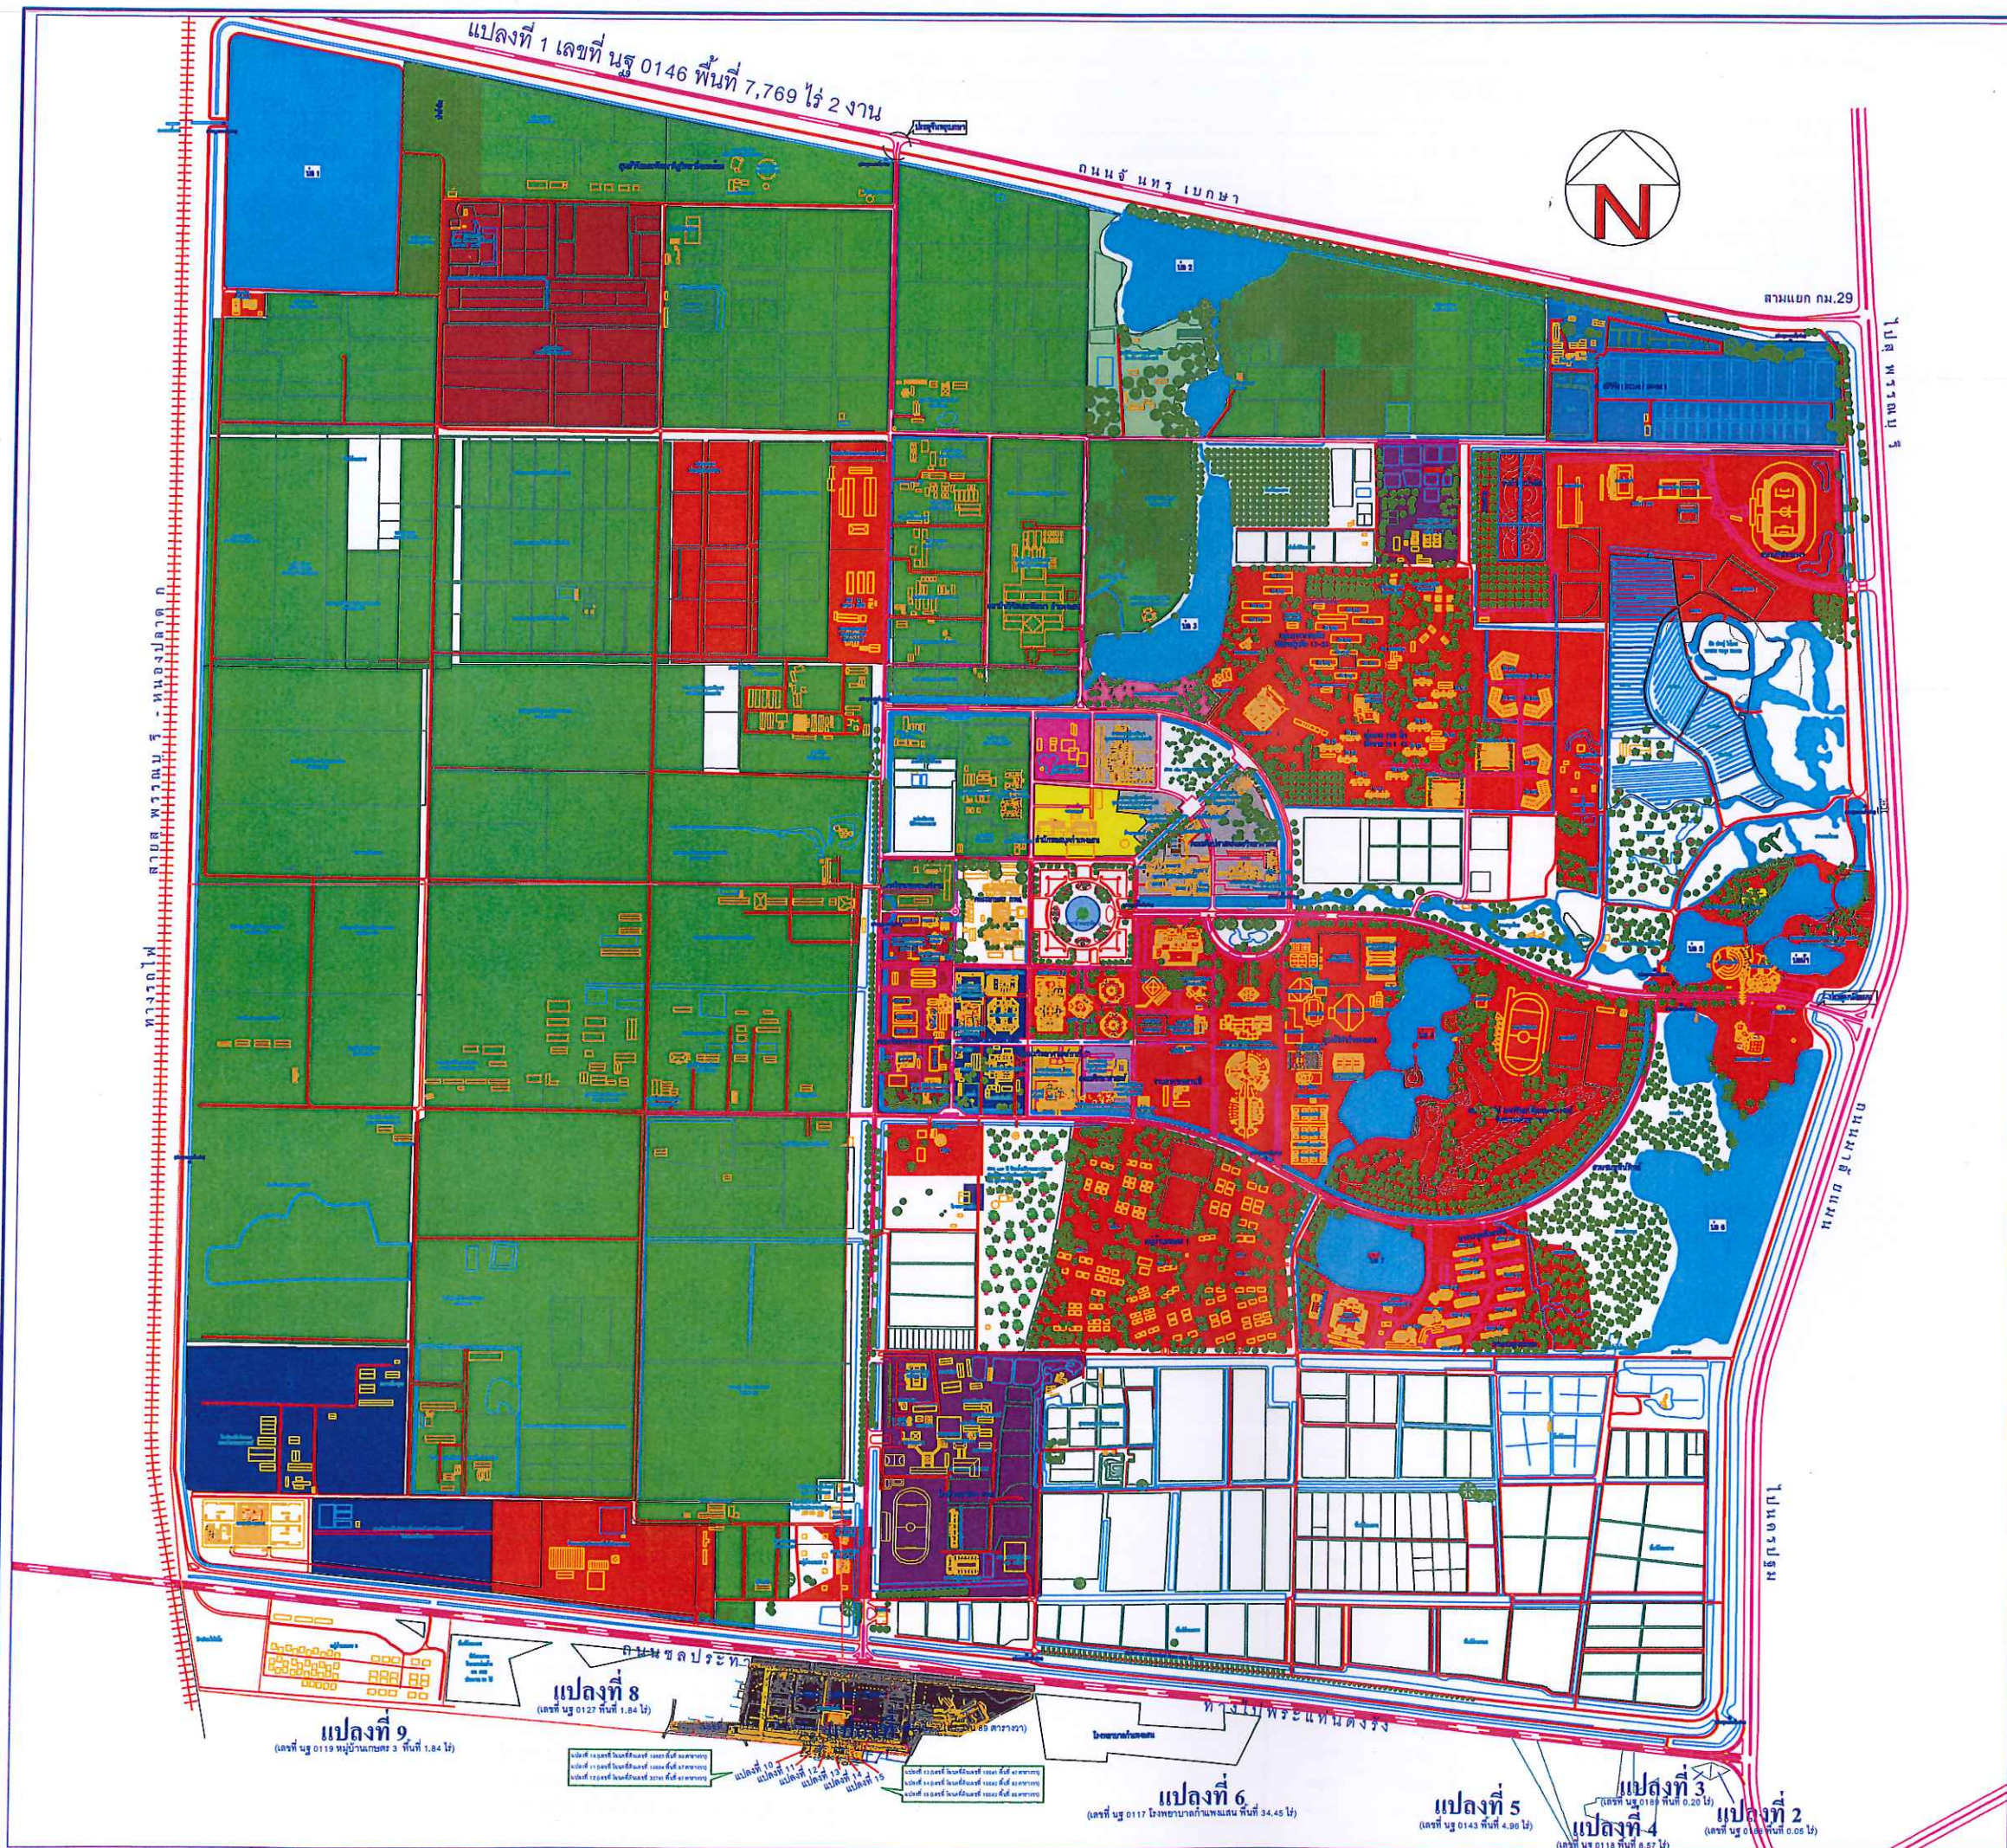


การใช้ประโยชน์ที่ดินที่รับผิดชอบ
มหาวิทยาลัยเกษตรศาสตร์ วิทยาเขตกำแพงแสน

พื้นที่ส่วนกลาง และอื่นๆ	2,448.25 ไร่
	2,448 ไร่ 0 งาน 100 ตารางวา
คณะเกษตร กำแพงแสน	3,228.31 ไร่
	3,228 ไร่ 2 งาน 0 ตารางวา
คณะวิศวกรรมศาสตร์ กำแพงแสน	161.72 ไร่
	161 ไร่ 0 งาน 288 ตารางวา
คณะศึกษาศาสตร์และพัฒนศาสตร์	172.04 ไร่
	172 ไร่ 0 งาน 16 ตารางวา
คณะศิลปศาสตร์และวิทยาศาสตร์	65.00 ไร่
	65 ไร่ 0 งาน 0 ตารางวา
คณะสัตวแพทยศาสตร์ วิทยาเขตกำแพงแสน	143.45 ไร่
	143 ไร่ 0 งาน 180 ตารางวา
คณะวิทยาศาสตร์การกีฬา	10.00 ไร่
	10 ไร่ 0 งาน 0 ตารางวา
สำนักงานวิทยาเขตกำแพงแสน	1,357.40 ไร่
	1,357 ไร่ 0 งาน 160 ตารางวา
สำนักส่งเสริมและฝึกอบรม กำแพงแสน	58.47 ไร่
	58 ไร่ 0 งาน 188.60 ตารางวา
สำนักหอสมุด กำแพงแสน	23.56 ไร่
	23 ไร่ 0 งาน 224 ตารางวา
สถานีวิจัยประมง กำแพงแสน	100.00 ไร่
	100 ไร่ 0 งาน 0 ตารางวา
ศูนย์วิจัยควบคุมศัตรูพืชโดยชีวินทรีย์แห่งชาติ	50.00 ไร่
	50 ไร่ 0 งาน 0 ตารางวา
ศูนย์วิทยาศาสตร์ข้าว	10.00 ไร่
	10 ไร่ 0 งาน 0 ตารางวา
รวมพื้นที่ทั้งหมด	7,954.10 ไร่

SCALE 1:15,000

ข้อมูลการใช้ประโยชน์พื้นที่ดิน มหาวิทยาลัยเกษตรศาสตร์ วิทยาเขตกำแพงแสน ปี พ.ศ. 2560									
ลำดับที่	แปลงที่	นสล./โฉนดที่ดิน	หน่วยงาน	พื้นที่ (ไร่)	พื้นที่ (ไร่-งาน-ตารางวา)			พื้นที่ (ตร.ม.)	เปอร์เซ็นต์ จากพื้นที่ ทั้งหมด
					ไร่	งาน	ตารางวา		
1	1	เลขที่ นฐ.0146	พื้นที่มหาวิทยาลัยเกษตรศาสตร์ วิทยาเขตกำแพงแสน ประกอบไปด้วย พื้นที่ คณะ/สำนัก/สถาบัน/ศูนย์ คณะเกษตร กำแพงแสน	7,954.10	7,954.00	-	37.90	12,726,559.20	100.00%
			1. อาคารบริหาร สำนักงาน อาคารเทคโนโลยีชีวภาพ	7,769.73	7,769.00	2.00	90.10	-	-
			2. เกษตรกรถวิธาน และแปลงทดลอง	3,228.31	3,228.00	2.00	-	5,165,296.00	40.59%
			3. แปลงทดลอง ภาพฤกษวิทยา	108.06	108.00	-	24.00		
			4. แปลงทดลอง ภาพืชสวน	48.65	48.00	-	260.00		
			4.1 ศูนย์วิจัยและพัฒนาไม้ผลเขตร้อนและเขตกึ่งร้อน	94.20	94.00	-	80.00		
			4.2 ศูนย์วิจัยพืชผักเขตร้อน	116.47	116.00	-	188.00		
			4.2.1 แปลงทดลองศูนย์วิจัยพืชผักเขตร้อน	152.60	152.00	-	240.00		
			4.2.2 ศูนย์เทคโนโลยีหลังการเก็บเกี่ยว (ใช้พื้นที่อาคารศูนย์ปฏิบัติการวิจัยและเรือนปลูกพืชทดลอง)	27.25	27.00	-	100.00		
			5. แปลงทดลอง ภาพฤกษวิทยา	172.36	172.00	-	144.00		
			5.1 ภาพฤกษวิทยา กำกับดูแล ศูนย์วิจัยและพัฒนาภาพฤกษวิทยา	141.54	141.00	-	216.00		
			6. แปลงทดลอง ภาโรคพืช	62.20	62.00	-	80.00		
			7. แปลงทดลอง ภาพืชไร่นา	52.41	52.00	-	164.00		
			7.1 กำกับดูแล ศูนย์วิจัยและพัฒนาอ้อยและน้ำตาล	157.14	157.00	-	56.00		
			8. แปลงทดลอง ภาส่งเสริมและนิเทศศาสตร์เกษตร	287.52	287.00	-	208.00		
			9. ภาสัตวบาล กำกับดูแล	38.71	38.00	-	284.00		
			9.1 ศูนย์วิจัยและฝึกอบรมการเลี้ยงสุกรแห่งชาติ						
			9.2 ศูนย์วิจัยและพัฒนาทางสัตวศาสตร์ (พื้นที่เดิมสถาบันสุวรรณวาลกกลีกิจ) ประกอบด้วย	48.47	48.00	-	188.00		
			9.2.1 ศูนย์วิจัยและพัฒนาการผลิตกระบือและโค						
			9.2.2 ศูนย์วิจัยและพัฒนาการผลิตสัตว์เคี้ยวเอื้องขนาดเล็ก	650.00	799.00	-	0.00		
			9.2.3 ศูนย์วิจัยและพัฒนาการผลิตสัตว์ปีก	251.63	251.00	-	252.00		
			9.2.4 ศูนย์วิจัยและพัฒนาการผลิตนม	26.33	26.00	-	132.00		
			9.2.5 ศูนย์วิจัยและพัฒนาผลิตผลจากสัตว์	126.70	126.00	-	280.00		
			9.2.6 ศูนย์ค้นคว้าและพัฒนาวิชาการอาหารสัตว์	25.00	25.00	-	0.00		
			9.3 แปลงพื้นที่เพื่อจัดตั้งศูนย์การเรียนรู้การค่านสัตวศาสตร์ (โฉนด 1)	16.00	16.00	-	0.00		
			10. ศูนย์ปฏิบัติการวิจัยและเรือนปลูกพืชทดลอง	50.00	50.00	-	0.00		
			10.1 อาคารสำนักงาน						
			10.2 แปลงทดลองฝ่ายปฏิบัติการวิจัยและเรือนปลูกพืชทดลอง	40.67	40.00	-	268.00		
			11. แปลงพื้นที่ศูนย์วิจัยและพัฒนาทางสัตวศาสตร์ (พื้นที่ในความรับผิดชอบเดิม ของสถาบันสุวรรณวาลกกลีกิจ) ประกอบด้วย	104.41	104.00	-	164.00		
			11.1 งานอาคารและสถานที่						
			11.2 พื้นที่ไร่ประโยชน์อื่น ๆ เช่น ปลูกข้าวโพดอินทรีย์	3.50	3.00	-	200.00		
			11.3 โรงไร่ประโยชน์เศษเหลือฟาร์มปศุสัตว์	60.00	60.00	-	0.00		
			11.4 แปลงพืชอาหารสัตว์	25.00	25.00	-	0.00		
			11.5 พื้นที่รักษาระบบนิเวศน์ ถนน และคูคลอง	170.00	170.00	-	0.00		
			11.6 พื้นที่สำหรับเตรียมการก่อสร้างอาคารสำนักงาน ภายในสังกัดศูนย์วิจัยและพัฒนาทางสัตวศาสตร์ ภาสัตวบาล คณะเกษตร กำแพงแสน	111.93	111.00	-	372.00		
			11.7 ฟาร์มวานิส	20.00	20.00	-	0.00		
			11.8 พื้นที่หอยพิศควม	11.00	11.00	-	0.00		
			11.9 ฟาร์มกระดาด	10.00	10.00	-	0.00		
				18.56	18.00	-	224.00		
			คณะวิศวกรรมศาสตร์ กำแพงแสน	161.72	161.00	-	288.00	258,752.00	2.03%
			1. อาคารสำนักงาน	0.81		-	324.00		
			2. อาคารเรียนการสอน	5.53	5.00	-	212.00		
			3. อาคารบริการวิชาการ	1.99	1.00	-	396.00		

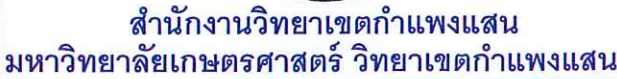

แบบ งานอำนวยการ กองบริหารทั่วไป สำนักงานวิทยาเขตกำแพงแสน 10/1

ข้อมูลการใช้ประโยชน์ที่ดิน มหาวิทยาลัยเกษตรศาสตร์ วิทยาเขตกำแพงแสน ปี พ.ศ. 2560

ลำดับที่	แปลงที่	นสล./โฉนดที่ดิน	หน่วยงาน	พื้นที่ (ไร่)	พื้นที่ (ไร่-งาน-ตารางวา)			พื้นที่ (ตร.ม)	เปอร์เซ็นต์ จากพื้นที่ ทั้งหมด
					ไร่	งาน	ตารางวา		
			คณะสัตวแพทยศาสตร์ วิทยาเขตกำแพงแสน	143.45	143.00	-	180.00	229,520.00	1.80%
			1. อาคารสำนักงาน การเรียนการสอน และการวิจัย	3.19	3.00	-	76.00		
			2. อาคารเรียนการสอน	3.62	3.00	-	248.00		
			3. อาคารวิจัย	2.25	2.00	-	100.00		
			4. อาคารบริการวิชาการ	2.10	2.00	-	40.00		
			5. อาคารอื่น ๆ เช่น อาคารเอนกประสงค์ โรงรถ สโมสร ชมรม ห้องน้ำ กิจกรรมนิสิต คอกสัตว์คอกของ โรงเรือน บริการ ฯลฯ	13.72	13.00	-	288.00		
			6. แปลงพื้นที่ปลูกหญ้าเลี้ยงสัตว์	63.57	63.00	-	228.00		
			7. แปลงพื้นที่แผนโครงการก่อสร้างศูนย์ความเป็นเลิศทางสัตวแพทย์ โรงพยาบาลสัตว์ มหาวิทยาลัยเกษตรศาสตร์ วิทยาเขตกำแพงแสน	50.00	50.00	-	-		
			8. อาคารโรงพยาบาลช้าง และพื้นที่บริเวณ	5.00	5.00	-	-		
			คณะศิลปศาสตร์และวิทยาศาสตร์	65.00	65.00	-	-	104,000.00	0.82%
			1. อาคารสำนักงาน	3.62	3.00	-	248.00		
			2. อาคารเรียนการสอน	7.27	7.00	-	108.00		
			3. อาคารวิจัย	0.36	-	-	144.00		
			4. อาคารอื่น ๆ เช่น อาคารเอนกประสงค์ โรงจอดรถ สโมสร ชมรม ห้องน้ำ กิจกรรมนิสิต โรงเรือน บริการ ฯลฯ	3.00	3.00	-	-		
			5. แปลงพื้นที่เพื่อการวิจัย	3.00	3.00	-	-		
			6. แปลงพื้นที่เพื่อจัดหารายได้	0.01	-	-	4.00		
			7. แปลงพื้นที่ครอบครองที่ดินแบบการใช้ประโยชน์	44.74	44.00	-	296.00		
			8. แปลงพื้นที่อาคารอุตสาหกรรมบริการและนวัตกรรมภาษา 1 หลัง (3 ชั้น) ใช้พื้นที่ก่อสร้างของ สำนักหอสมุด กำแพงแสน	3.00	3.00	-	-		
			9. แปลงพื้นที่ก่อสร้างอาคารศูนย์อุตสาหกรรมบริการนานาชาติ (ใช้พื้นที่ส่วนกลางบริเวณสวน 72 พรรษาฯ)	10.00	10.00	-	-		
			คณะวิทยาศาสตร์การกีฬา	10.00	10.00	-	-	16,000.00	0.13%
			1. อาคารสำนักงาน การเรียนการสอน	1.391	1.00	-	156.40		
			2. อาคารวิทยาศาสตร์การกีฬา (กำลังก่อสร้าง)	2.158	2.00	-	63.20		
			3. อาคารอื่น ๆ เช่น อาคารเอนกประสงค์ อาคารโรงอาหาร โรงจอดรถ	2.526	2.00	-	210.40		
			4. แปลงพื้นที่ครอบครองที่ยังไม่ได้ใช้ประโยชน์	3.92	3.00	-	368.00		
			สำนักหอสมุด กำแพงแสน	23.56	23.00	-	224.00	37,696.00	0.30%
			อาคารสิ่งก่อสร้าง ประกอบด้วย						
			1. อาคารสำนักหอสมุด หลังที่ 1 และอาคารสำนักหอสมุด หลังที่ 2	3.78	3.00	-	312.00		
			2. โรงจอดรถยนต์	0.63	-	-	252.00		
			3. แปลงพื้นที่เพื่อทำแปลงสาธิต (พื้นที่ใช้สวน)	17.73	17.00	-	292.00		
			4. แปลงพื้นที่เพื่อจัดหารายได้ (แปลงพื้นที่ทางเข้า - ออก)	1.42	1.00	-	168.00		
			สำนักงานวิทยาเขตกำแพงแสน	1,357.40	1,357.00	-	160.00	2,171,840.00	17.07%
			กองบริหารทั่วไป	187.95	187.00	-	380.00		
			1. อาคารชุมชนดี กำแพง และพื้นที่บริเวณ	19.00	19.00	-	-		
			2. อาคารศูนย์มหาวิทยาลัย กำแพงแสน และพื้นที่บริเวณ	10.00	10.00	-	-		
			3. อาคารโรงอาหาร หลังที่ 1 และพื้นที่บริเวณ	5.00	5.00	-	-		
			4. อาคารสโมสรข้าราชการ และพื้นที่บริเวณ	5.00	5.00	-	-		
			5. อาคารศูนย์พัฒนาคัดเลือก หลังที่ 1 - 2 และพื้นที่บริเวณ	2.50	2.00	-	200.00		
			6. อาคารเรียนรู้อาคารสำนักงานวิเทศ ประชาสัมพันธ์ฯ และพื้นที่บริเวณ	10.00	10.00	-	-		
			7. พื้นที่ประกอบการเช่าที่ดิน และอาคารที่ราชพัสดุบริเวณหอพัก (ร้านค้า)	5.45	5.00	-	180.00		
			8. พื้นที่ตลาดนัด (ตลาดนัดทุกวันพุธ)	50.00	50.00	-	-		
			9. พื้นที่กลุ่มโซนพาณิชย์ ก่อสร้างบริเวณโรงอาหารหลัง 2 (สนามหลวง เดิม)	7.00	7.00	-	-		
			10. อาคารหอพักบุคลากร 3 หลัง อาคารหอพักนานาชาติ 1 และ 2 รวมพื้นที่บริเวณร้านค้า 3 หลัง	62.00	62.00	-	-		
			11. อาคารผลิตน้ำดื่ม (บริเวณถังสูง)	2.00	2.00	-	-		
			12. พื้นที่โรงอาหาร หลังที่ 2 วิทยาเขตกำแพงแสน (โรงอาหารสีส้ม) และพื้นที่บริเวณ	10.00	10.00	-	-		
			กองบริหารวิชาการและนิสิต	267.67	267.00	-	268.00		
			1. อาคารสำนักงาน (ใช้เป็นสำนักงานงานทรัพย์สินและสิทธิประโยชน์)	5.00	5.00	-	-		
			2. อาคารศูนย์เรียนรวม 1,2,3 และศูนย์เรียนรวม 4 (กำลังก่อสร้าง) และพื้นที่บริเวณ	25.00	25.00	-	-		
			3. อาคารงานกิจกรรมนิสิต และพื้นที่บริเวณ	10.00	10.00	-	-		
			4. อาคารชมรมนิสิต และพื้นที่บริเวณ	16.64	16.00	-	256.00		
			5. อาคารเรียนธรรม และพื้นที่บริเวณ	5.70	5.00	-	280.00		



สำนักงานวิทยาเขตกำแพงแสน
มหาวิทยาลัยเกษตรศาสตร์ วิทยาเขตกำแพงแสน

ชื่อแบบ	แผนที่มหาวิทยาลัยเกษตรศาสตร์ วิทยาเขตกำแพงแสน ปี ๒๕๖๐
แบบแสดง	สรุปข้อมูลการใช้ประโยชน์ที่ดินที่รับผิดชอบ
วัน / เดือน / ปี	ธันวาคม ๒๕๖๐
สถานที่	เลขที่ ๑ หมู่ ๖ ต.กำแพงแสน อ.กำแพงแสน จ.นครปฐม
ผู้อนุมัติ	 ดร.จรัญ วังสุวรรณ์ (รักษาการแทนอธิการบดีมหาวิทยาลัยเกษตรศาสตร์)
ผู้ตรวจ	 ดร.จรัญ วังสุวรรณ์ (รักษาการแทนรองอธิการบดีวิทยาเขตกำแพงแสน)
ผู้เสนอ	 ผศ.ดร.นันทวัฒน์ ชุมหวาน (รักษาการแทนผู้อำนวยการศูนย์กายภาพและสิทธิประโยชน์)
	 นายวิโรจน์ ทองสุพรรณ (ผู้อำนวยการสำนักงานวิทยาเขตกำแพงแสน)
	 นายศักดิ์เดช อุบลสิงห์ (รักษาการแทนผู้อำนวยการกองบริหารกลาง)
	 นายชัยวัฒน์ เทพสาร (รักษาการแทนผู้อำนวยการกองบริหารทั่วไป)
	 นายสุพจน์ อินทร์ (รักษาการแทนผู้อำนวยการสถานศึกษาและงานพิเศษ)
	 นายพิชญุต บุญมี (รักษาการแทนหัวหน้างานวิชาการ)
ผู้จัดทำ	 นางรวิภา สัจจาทิพย์ (นักวิเคราะห์นโยบายและแผนชำนาญการพิเศษ)
วิศวกร	 นายฤกษ์ชัย มั่นวิชา (วิศวกร)
ผู้เขียน	 นายณรงค์เดช โอภาสสาร (เขียนแบบ)

จัดทำโดย :
งานอำนวยการ กองบริหารทั่วไป สำนักงานวิทยาเขตกำแพงแสน

ข้อมูลการใช้ประโยชน์ที่ดิน มหาวิทยาลัยเกษตรศาสตร์ วิทยาเขตกำแพงแสน ปี พ.ศ. 2560

ลำดับที่	แปลงที่	นสล./โฉนดที่ดิน	หน่วยงาน	พื้นที่ (ไร่)	พื้นที่ (ไร่-งาน-ตารางวา)			พื้นที่ (ตร.ม.)	เปอร์เซ็นต์ จากพื้นที่ ทั้งหมด
					ไร่	งาน	ตารางวา		
			พื้นที่ส่วนกลาง (ให้ส่วนงานใช้ประโยชน์เพื่อการเรียนการสอน)	75.00	75.00	-	-	120,000.00	0.94%
			1. แปลงที่ดินนิสิตคณะเกษตร กำแพงแสน (พื้นที่ตรงข้ามอาคาร 4) คณะเกษตร กำแพงแสน	14.00	14.00	-	-		
			2. ทรัพย์สินที่ดินคณะเกษตร กำแพงแสน (หลังหอพักนิสิต วิทยาเขตกำแพงแสน)	33.00	33.00	-	-		
			3. พื้นที่ส่วนกลาง (ตรงข้ามศูนย์วิจัยพัฒนาอ้อยและน้ำตาล) คณะศิลปศาสตร์และวิทยาศาสตร์ พื้นที่ให้วิทยาเขตกำแพงแสน แล้ว	28.00	28.00	-	-		
			พื้นที่ส่วนกลาง (สำหรับโครงสร้างพื้นฐาน และระบบสุขาภิบาล)	706.75	706.00	-	300.00	1,130,800.00	8.89%
			- ที่จอดรถ คลองระบายน้ำ สันคลองรอบวิทยาเขต บ่อน้ำบักน้ำเสีย บ่อขยะ ถนน พื้นที่ถมรับน้ำ						
			พื้นที่ป่าไม้	357.50	357.00	-	200.00	572,000.00	4.49%
			1. สวนสมเด็จพระเจ้า 100 ปี	53.00	53.00	-	-		
			2. สวนสาธารณะเฉลิมพระเกียรติ 80 พรรษา ภายในสวน รวมสวนศาลเฉลิมพระเกียรติ (3) และสวนบัว (11)	131.00	131.00	-	-		
			3. สวน 72 พรรษา มหาประณี	11.00	11.00	-	-		
			4. สวนโครงการ อุบลวิวัฒน์ บ่อ 6 พื้นที่ ติดกับ มหาวิทยาลัยราชวรา	2.00	2.00	-	-		
			5. สวนพรรณไม้ประจำสถาบันอุดมศึกษา	2.00	2.00	-	-		
			6. สวนพรรณไม้มงคลพระราชทานประจำจังหวัดนครปฐม	3.00	3.00	-	-		
			7. สวนไม้หอม	3.00	3.00	-	-		
			8. สวนสมุนไพร	9.00	9.00	-	-		
			9. สวนไม้ให้สี	7.00	7.00	-	-		
			10. สวนปราง	20.00	20.00	-	-		
			11. สวนป่าทุ่ง	10.00	10.00	-	-		
			12. สวนป่าขางนา	4.00	4.00	-	-		
			13. สวนป่าไม้ดอก	34.00	34.00	-	-		
			14. สวนไม้ผลเขตร้อน	64.00	64.00	-	-		
			15. สวนผักพื้นบ้าน	3.00	3.00	-	-		
			16. สวนไผ่	10.00	10.00	-	-		
			17. พื้นที่เกาะเทคโนโลยี (ศูนย์การเรียนรู้หน่วยช่วยเหลือคนพิการ) โครงการความร่วมมือ วิทยาเขตกำแพงแสน กับ คณะสัตวแพทยศาสตร์	4.50	4.00	-	200.00		
			พื้นที่บ่อน้ำ	432.00	432.00	-	-	691,200.00	5.43%
			1. บ่อ 1 (บริเวณโรงกรองน้ำที่ 1)	130.00	130.00	-	-		
			2. บ่อ 2 (บริเวณศูนย์วิจัยควบคุมศัตรูพืชโดยวิธีชีววิธีแห่งชาติ)	50.00	50.00	-	-		
			3. บ่อ 3 (บริเวณคาน้ำหลังหอพักหญิง)	37.00	37.00	-	-		
			4. บ่อ 4 (บริเวณสนามกีฬา)	38.00	38.00	-	-		
			5. บ่อ 5 (บริเวณสวนสาธารณะเฉลิมพระเกียรติ 80 พรรษา)	18.00	18.00	-	-		
			6. บ่อ 6 (บริเวณหลังอาคารเรียน วิทยาเขตกำแพงแสน)	90.00	90.00	-	-		
			7. บ่อ 7 (บริเวณหน้าหอพักนานาชาติ หลังที่ 1,2)	53.00	53.00	-	-		
			8. บ่อน้ำบักน้ำเสีย (ด้านข้างฟาร์มนิสิต คณะศิลปศาสตร์และวิทยาศาสตร์)	16.00	16.00	-	-		
			พื้นที่ให้ส่วนราชการอื่นใช้ประโยชน์เพื่อชุมชน	4.00	4.00	-	-	6,400.00	0.05%
			1. สถานีอุตุนิยมวิทยากรม	4.00	4.00	-	-		
			พื้นที่แปลงภายนอก วิทยาเขตกำแพงแสน (อยู่นอกแปลงที่ 1)	184.37	184.00	1.00	147.80	294,991.20	2.32%
2	2	เลขที่ นฐ 0188	แปลงที่ดินมรดกคนสายกำแพงแสน - พนมทวน (ป้อมตำรวจ)	0.05	-	-	18.70		
3	3	เลขที่ นฐ 0189	แปลงที่ดินร้านค้าค้าขายเป็นรูปวง (ร้านขายไอศกรธ)	0.20	-	-	80.10		
4	4	เลขที่ นฐ 0118	แปลงที่ดินติดกับธนาคารเพื่อการเกษตรและสหกรณ์การเกษตร	8.57	8.00	-	228.00		
5	5	เลขที่ นฐ 0143	แปลงที่ดินติดกับโรงเรียนวัดสว่างชาติประชาบำรุง	4.96	4.00	-	383.00		
6	6	เลขที่ นฐ 0117	โรงพยาบาลกำแพงแสน	34.45	34.00	-	178.50		
7	7	เลขที่ นฐ 0120	สำนักส่งเสริมและฝึกอบรม (กำแพงแสน) รวมพื้นที่สวนสนามป่าล้ม (6 ไร่)	58.472	58.00	-	188.60		
			โฉนดที่ดิน เลขที่ 10863 เล่มที่ 109	0.225	-	-	90.00		
			โฉนดที่ดิน เลขที่ 10864 เล่มที่ 109	0.218	-	-	87.00		
			โฉนดที่ดิน เลขที่ 32761 เล่มที่ 328	0.168	-	-	67.20		
			โฉนดที่ดิน เลขที่ 10861 เล่มที่ 109	0.238	-	-	95.00		
			โฉนดที่ดิน เลขที่ 10862 เล่มที่ 109	0.233	-	-	93.00		
			โฉนดที่ดิน เลขที่ 10860 เล่มที่ 109	0.245	-	-	98.00		
8	8	เลขที่ นฐ 0127	แปลงที่ดินติดกับบริษัทอ้อยและน้ำตาล 1 (ก่อนถึงหมู่บ้าน KV 3)	1.84	1.00	-	334.30		
9	9	เลขที่ นฐ 0119	แปลงที่ดินหมู่บ้านเกษตร 3	74.52	74.00	-	208.40		
			- พื้นที่บ้านพักหมู่บ้านเกษตร 3	35.52	35.00	-	208.40		
			- พื้นที่โรงเรียนวัดไผ่โมม และอบต.รางพิบูล (ที่ขอใช้พื้นที่)	15.00	15.00	-	-		
			- พื้นที่ฝึกคนงานโครงการก่อสร้างต่าง ๆ มหาวิทยาลัยเกษตรศาสตร์ วิทยาเขตกำแพงแสน	24.00	24.00	-	-		
			รวมพื้นที่แปลงที่ 1 (พื้นที่ภายใน วิทยาเขตกำแพงแสน)	7,769.73	7,769.00	2.00	90.10	16,348,768.00	97.68%
			รวมพื้นที่แปลงที่ 2 - 9 (พื้นที่ภายนอก วิทยาเขตกำแพงแสน)	184.37	184.00	1.00	47.80	294,991.20	2.32%



สำนักงานวิทยาเขตกำแพงแสน
มหาวิทยาลัยเกษตรศาสตร์ วิทยาเขตกำแพงแสน

ชื่อแบบ	แผนที่มหาวิทยาลัยเกษตรศาสตร์ วิทยาเขตกำแพงแสน ปี ๒๕๖๐
แบบแสดง	สรุปข้อมูลการใช้ประโยชน์ที่ดินที่รับผิดชอบ
วัน / เดือน / ปี	ธันวาคม ๒๕๖๐
สถานที่	เลขที่ ๑ หมู่ ๖ ต.กำแพงแสน อ.กำแพงแสน จ.นครปฐม
ผู้อนุมัติ	 ดร.รุ่ง รุ่งรัตน์ (วิชาการแผนกบริหารมหาวิทยาลัยเกษตรศาสตร์)
ผู้ตรวจ	 ดร.รุ่ง รุ่งรัตน์ (วิชาการแผนกบริหารมหาวิทยาลัยเกษตรศาสตร์)
ผู้เสนอ	 ผศ.ดร.นันทวัฒน์ ชมพวน (วิชาการแผนกบริหารมหาวิทยาลัยเกษตรศาสตร์)
	 นายวิโรจน์ ทองสุพรรณ (ผู้อำนวยการสำนักงานวิทยาเขตกำแพงแสน)
	 นายศักดิ์เดช อุบลสิทธิ์ (วิชาการแผนกบริหารกองบริหารกลาง)
	 นายชัยวัฒน์ เกษตร (วิชาการแผนกบริหารกองบริหารทั่วไป)
	 นายสุทธิชัย อินทร์ (วิชาการแผนกบริหารกองบริหารงานพิเศษ)
	 นายพิชญุต บุญมี (วิชาการแผนกบริหารงานบริหาร)
ผู้จัดทำ	 นางรวิภา สัจจพิทักษ์ (นักวิเคราะห์นโยบายและแผนชำนาญการพิเศษ)
วิศวกร	 นายอุกฤษฏ์ มณีวิศา (วิศวกร)
ผู้เขียน	 นายณรงค์เดช โอวาทสาร (เขียนแบบ)

จัดทำโดย :

งานอำนวยการ กองบริหารทั่วไป สำนักงานวิทยาเขตกำแพงแสน

ข้อมูลการใช้ประโยชน์พื้นที่ดิน มหาวิทยาลัยเกษตรศาสตร์ วิทยาเขตกำแพงแสน ปี พ.ศ. 2560


ลำดับที่	แปลงที่	นสล./โฉนดที่ดิน	หน่วยงาน	พื้นที่ (ไร่)	พื้นที่ (ไร่-งาน-ตารางวา)			พื้นที่ (ตร.ม.)	เปอร์เซ็นต์ จากพื้นที่ ทั้งหมด
					ไร่	งาน	ตารางวา		
			6. อาคารกลุ่มหอพักชาย และอาคารรับรองผู้ปกครอง ตึก 1-16 และอาคารซ่อมบำรุง	90.00	90.00	-	-		
			7. อาคารกลุ่มหอพักนิสิตหญิง และอาคารรับรองผู้ปกครอง (ตึก 17-24)	39.33	39.00	-	132.00		
			8. อาคารหอพักนิสิต รูปตัว H (หอพักชาย)	26.00	26.00	-	-		
			9. อาคารหอพักนิสิตปริญญาตรี 5 หลัง (หอพักหญิง)	50.00	50.00	-	-		
			กองบริหารการวิจัยและบริการวิชาการ	89.00	89.00	-	-		
			1. ฝ่ายเครื่องจักรกลการเกษตรแห่งชาติ	22.00	22.00	-	-		
			1.1 แปลงทดลองฝ่ายเครื่องจักรกลการเกษตรแห่งชาติ	67.00	67.00	-	-		
			กองบริการกลาง	812.78	812.00	3.00	312.00		
			1. สำนักงานงานธุรการกองบริการกลาง งานยานพาหนะ และงาน รมป	25.00	25.00	-	-		
			2. สำนักงาน งานอาคารสถานที่ และพื้นที่บริเวณ	22.00	22.00	-	-		
			3. สำนักงาน งานบำรุงรักษาสนามและไม้ประดับ	10.00	10.00	-	-		
			4. สำนักงานสวนพฤกษศาสตร์ และพื้นที่บริเวณ	58.00	58.00	-	-		
			5. บ้านพัก หมู่บ้านเกษตร 1	172.00	172.00	-	-		
			6. บ้านพัก หมู่บ้านเกษตร 2	22.00	22.00	-	-		
			7. แปลงข้าราชการ หลังที่ 1 - 11 และพื้นที่บริเวณ	71.00	71.00	-	-		
			8. อาคารพลศึกษาหลังที่ 1 - 3 อาคารเอนกประสงค์ อาคารเก็บเรือแข่งพาย อาคารดูแลสนามกีฬา สระว่ายน้ำ และพื้นที่บริเวณ (กลุ่มโซนศูนย์กีฬา)	29.34	29.00	-	136.00		
			9. สนามกีฬา และสนามฟุตบอล (บริเวณกลุ่มโซนศูนย์กีฬา)	9.04	9.00	-	16.00		
			10. สนามเทนนิส	24.53	24.00	-	212.00		
			11. สนามกอล์ฟ	150.00	150.00	-	-		
			12. พื้นที่สนามกีฬา จังหวัดนครปฐม	200.00	200.00	-	-		
			13. อาคารสถานพยาบาล 1 และ 2	4.87	4.00	-	348.00		
			14. โรงกรองน้ำ 1 (ดังสูง)	15.00	15.00	-	-		
			สถานีวิทยุประมงกำแพงแสน	100.00	100.00	-	-	160,000.00	1.26%
			1. อาคารสำนักงาน ปฏิบัติการวิจัย และพื้นที่บริเวณ	100.00	100.00	-	-		
			ศูนย์วิทยาศาสตร์ข้าว	10.00	10.00	-	-	16,000.00	0.13%
			อาคารสิ่งก่อสร้าง ประกอบด้วย						
			1. อาคารสำนักงาน	2.00	10.00	-	-		
			2. อาคารการวิจัย	2.00	10.00	-	-		
			3. อาคารการบริการวิชาการ	2.00	10.00	-	-		
			4. อาคารสนามกีฬา	1.00	10.00	-	-		
			5. อาคารอื่น ๆ	1.00	10.00	-	-		
			6. แปลงพื้นที่เพื่อทำการวิจัย	1.00	10.00	-	-		
			7. แปลงพื้นที่เพื่อทำการทดลอง	1.00	10.00	-	-		
			ศูนย์วิจัยควบคุมศัตรูพืชโดยวิธีชีววิธีแห่งชาติ	50.00	50.00	-	-	80,000.00	0.63%
			พื้นที่ส่วนกลาง	2,488.05	2,488.00	-	100.00	3,917,200.00	30.78%
			พื้นที่ส่วนกลาง (เพื่อการพัฒน การวิจัย และโครงการความร่วมมือ)	873.00	873.00	-	-	1,396,800.00	10.98%
			- โซน A	668.00	668.00	-	-		
			1. พื้นที่ปลูกพันธุ์ข้าว	330.00	330.00	-	-		
			2. พื้นที่ปลูกพันธุ์อ้อย	290.00	290.00	-	-		
			3. สำนักงานโครงการพัฒนาวิชาการ (หลังหมู่บ้านเกษตร 1)	48.00	48.00	-	-		
			- โซน B	100.00	100.00	-	-		
			1. พื้นที่ปลูกปาล์มน้ำมัน	100.00	100.00	-	-		
			- โซน C	10.00	10.00	-	-		
			1. พื้นที่เพื่อการท่องเที่ยว รองรับน้ำ และป้องกันปัญหาน้ำท่วมในวิทยาเขตกำแพงแสน	10.00	10.00	-	-		
			- โซน D	85.00	85.00	-	-		
			1. โครงการศูนย์รวมเทคโนโลยีการเกษตร 111 ไร่ (Agricultural Technology Complex: KU-Israel Cooperation) (ตามมติที่ประชุมคณะกรรมการวิทยาเขต ครั้งที่ 2/2559 เมื่อวันที่ 9 กุมภาพันธ์ 2559) เห็นชอบ ให้คณะสัตวแพทยศาสตร์ใช้ประโยชน์ 50 ไร่)	61.00	61.00	-	-		
			2. กลุ่มอาคารสัตว์ทดลอง 1 ชุด)	24.00	24.00	-	-		
			- โซน E	10.00	10.00	-	-		
			1. พื้นที่พัฒนาปรับปรุงถนนขนานกับถนนสายน้ำตกอดแนว ถนนรถไฟ	10.00	10.00	-	-		



สำนักงานวิทยาเขตกำแพงแสน
มหาวิทยาลัยเกษตรศาสตร์ วิทยาเขตกำแพงแสน

ชื่อแบบ	แผนที่มหาวิทยาลัยเกษตรศาสตร์ วิทยาเขตกำแพงแสน ปี ๒๕๖๐
แบบแสดง	สรุปข้อมูลการใช้ประโยชน์ที่ดินที่รับผิดชอบ
วัน / เดือน / ปี	ธันวาคม ๒๕๖๐
สถานที่	เลขที่ ๑ หมู่ ๖ ต.กำแพงแสน อ.กำแพงแสน จ.นครปฐม
ผู้อนุมัติ	 ดร.จรรณี วัชรพรรัตน์ (รักษาการแทนอธิการบดีมหาวิทยาลัยเกษตรศาสตร์)
ผู้ตรวจ	 รศ.ดร.ตฤณ แสงสุวรรณ (รักษาการแทนรองอธิการบดีวิทยาเขตกำแพงแสน)
ผู้เสนอ	 ผศ.ดร.นันทวัฒน์ ชุมหวาน (รักษาการแทนผู้อำนวยการพัฒนากายภาพและสิทธิประโยชน์)
	 นายวิโรจน์ ทองสุพรรณ (ผู้อำนวยการสำนักงานวิทยาเขตกำแพงแสน)
	 นายศักดิ์เดช อุบลสิงห์ (รักษาการแทนผู้อำนวยการกองบริการกลาง)
	 นายชัยวัฒน์ เทพสาร (รักษาการแทนผู้อำนวยการกองบริหารทั่วไป)
	 นายสุทธิชัย อินทร์ (รักษาการแทนผู้อำนวยการสถานศึกษาและยานพาหนะ)
	 นายพิชญุตม์ บุญมี (รักษาการแทนหัวหน้างานอำนวยการ)
ผู้จัดทำ	 นางรวิภา สิงจากัทเกษ (นักวิเคราะห์นโยบายและแผนชำนาญการพิเศษ)
วิศวกร	 นายอุกฤษฏ์ มณีวิชา (วิศวกร)
ผู้เขียน	 นายณรงค์เดช โอวาทสาร (เขียนแบบ)

จัดทำโดย :
งานอำนวยการ กองบริหารทั่วไป สำนักงานวิทยาเขตกำแพงแสน

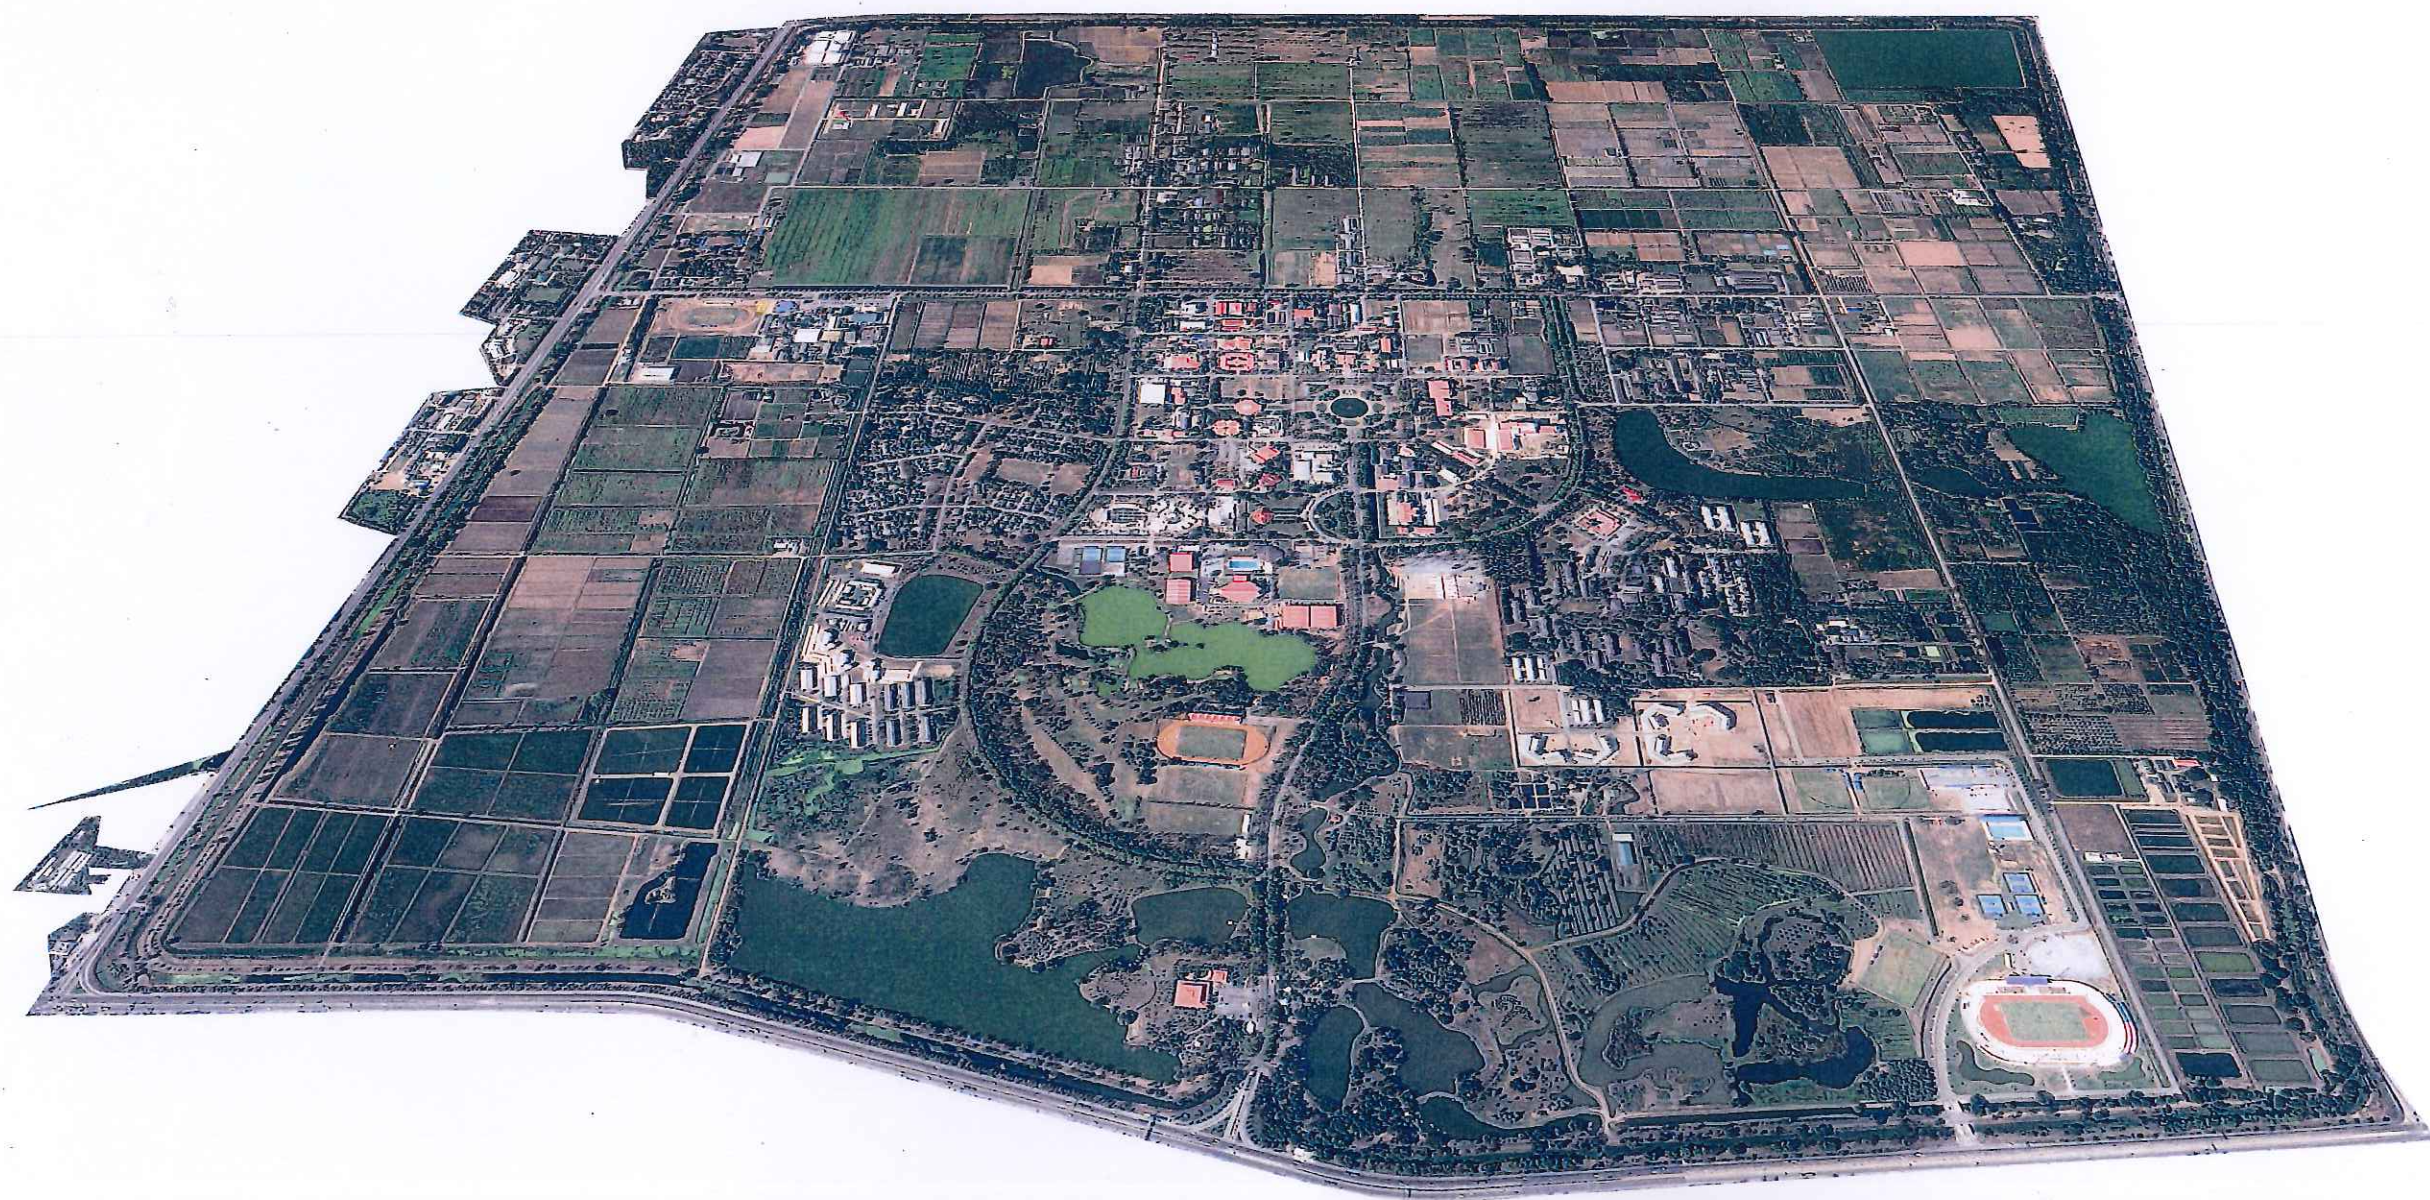

ภาพถ่ายดาวเทียม มหาวิทยาลัยเกษตรศาสตร์ วิทยาเขตกำแพงแสน